


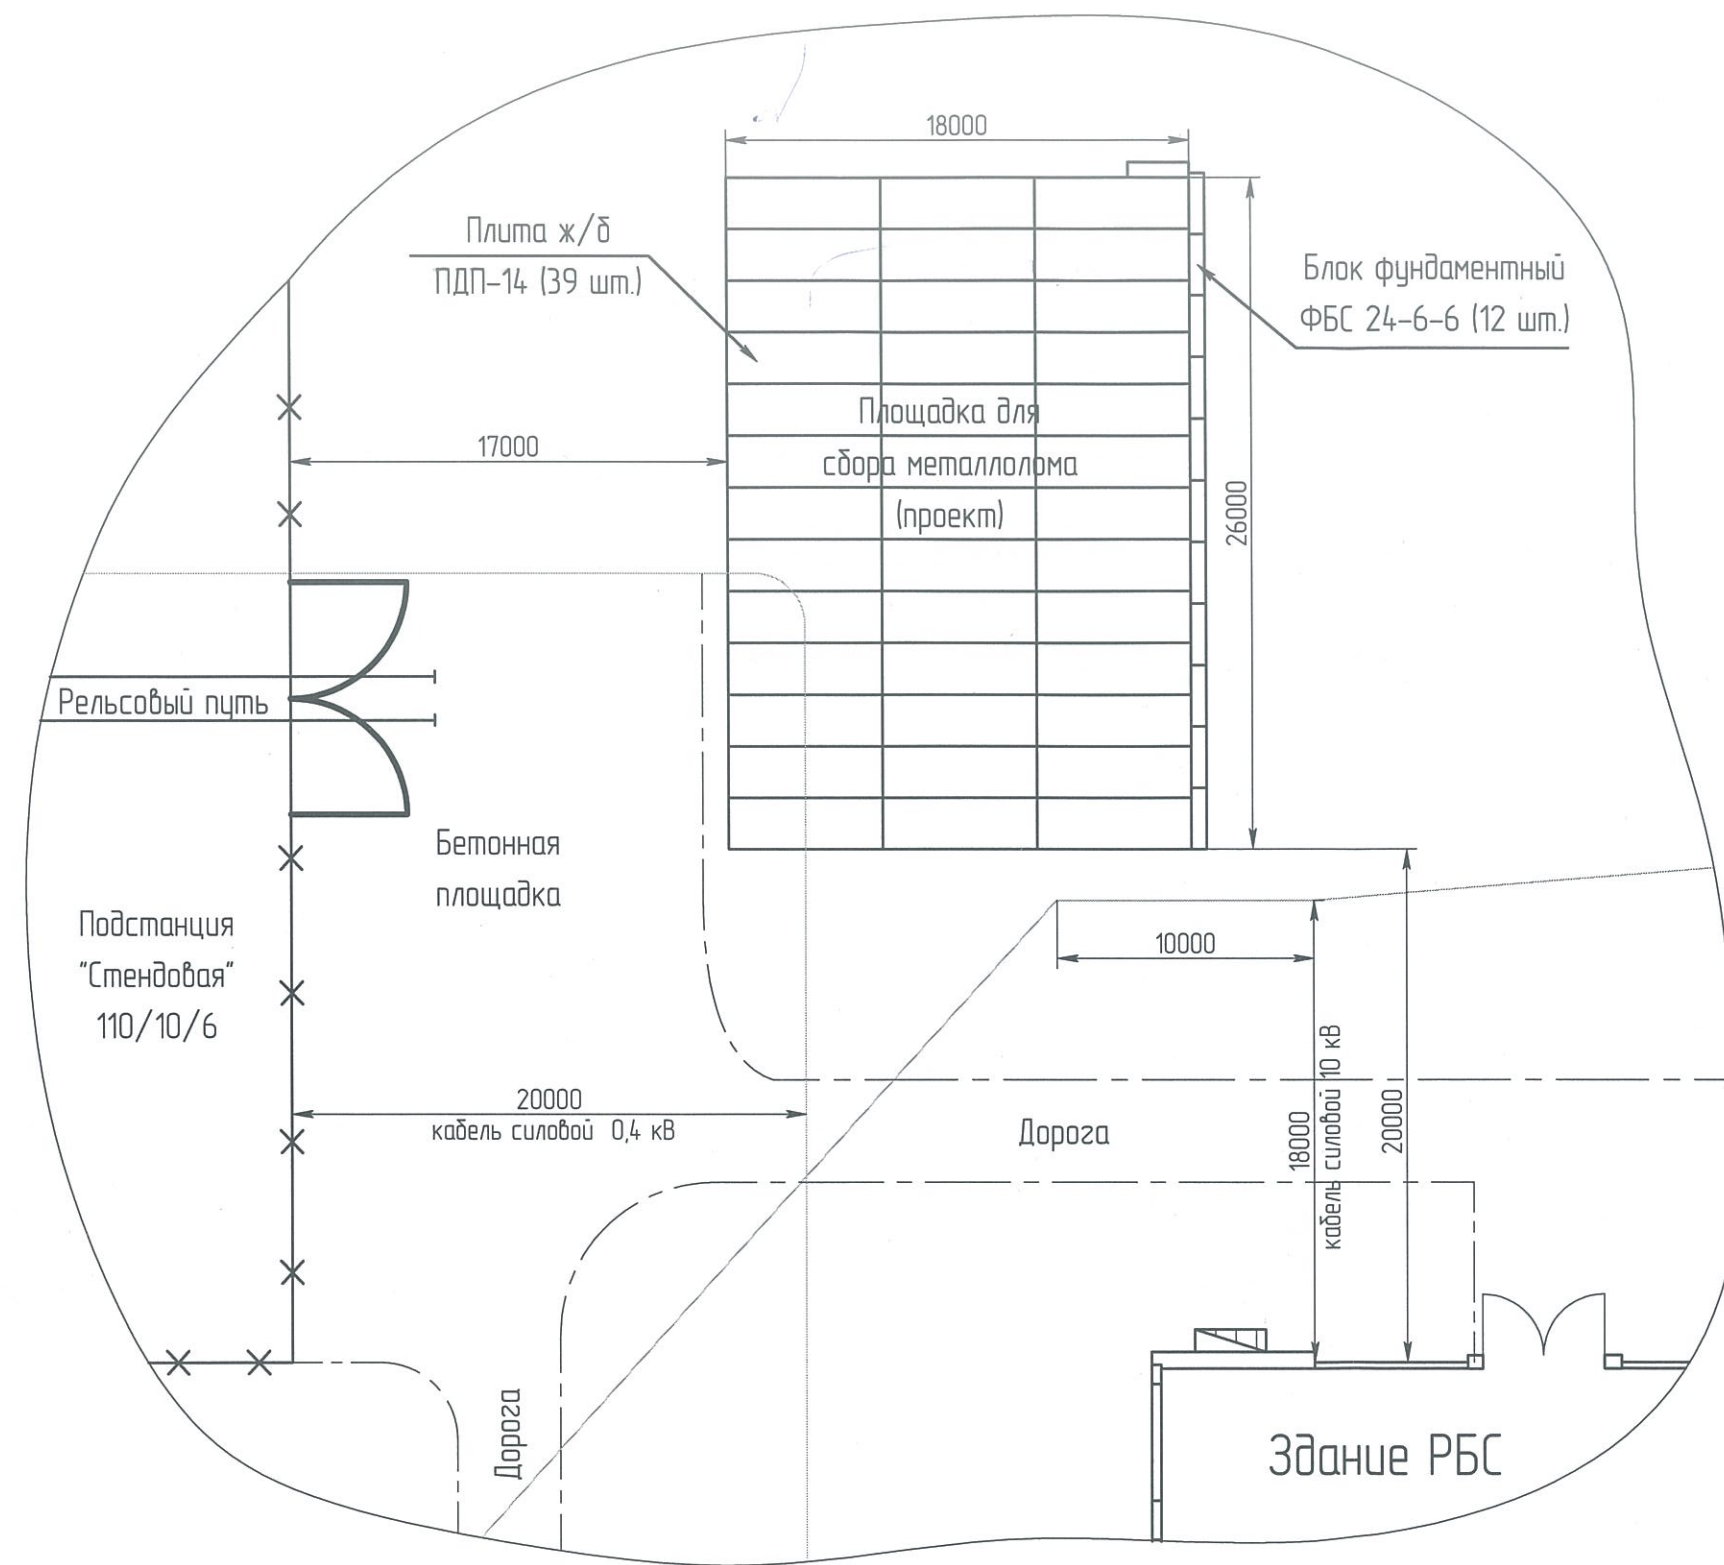

Условное обозначение:

× × - Сетчатое ограждение.

Согласовано  
Промисл  
27.04.24

Начальник ФЛ  
Ф.В. Фомин

# Технические условия:

1. Демонтировать площадку для сбора металлолома, в том числе:
  - плиты железобетонные ПДП-14 размерами 6000x2000x140(h) мм в количестве 39 штук;
  - блоки фундаментные ФБС 24-6-6 размерами 2380x600x580(h) мм в количестве 12 штук.
2. Подготовить площадку для организации площадки для сбора металлолома за зданием РБС, напротив подстанции "Стеновая" 110/10/6.
3. Перевезти плиты ж/б и блоки ФБС 24-6-6 на место организации площадки для сбора металлолома.
4. Установить плиты ж/б и блоки ФБС 24-6-6 за зданием РБС, напротив подстанции "Стеновая" 110/10/6 согласно планировке.

Утверждаю:

Технический директор А.В. Чиряков

|             |          |          |                 |                |       |              |              |        |          |                                                                         |         |
|-------------|----------|----------|-----------------|----------------|-------|--------------|--------------|--------|----------|-------------------------------------------------------------------------|---------|
| Л. технолог | Климович | Исполнил | Кривец          | Зам. ген. дир. | Канев | Согласовано: | Нач. УОТ ПБЗ | Скачко | 27.04.24 | Планировка на организацию площадки для сбора металлолома за зданием РБС | ПЛ-6448 |
| Лист        | Масштаб  | 1:300    | НПО "ЭЛСИБ" ПАО | Формат         | A2    |              |              |        |          |                                                                         |         |