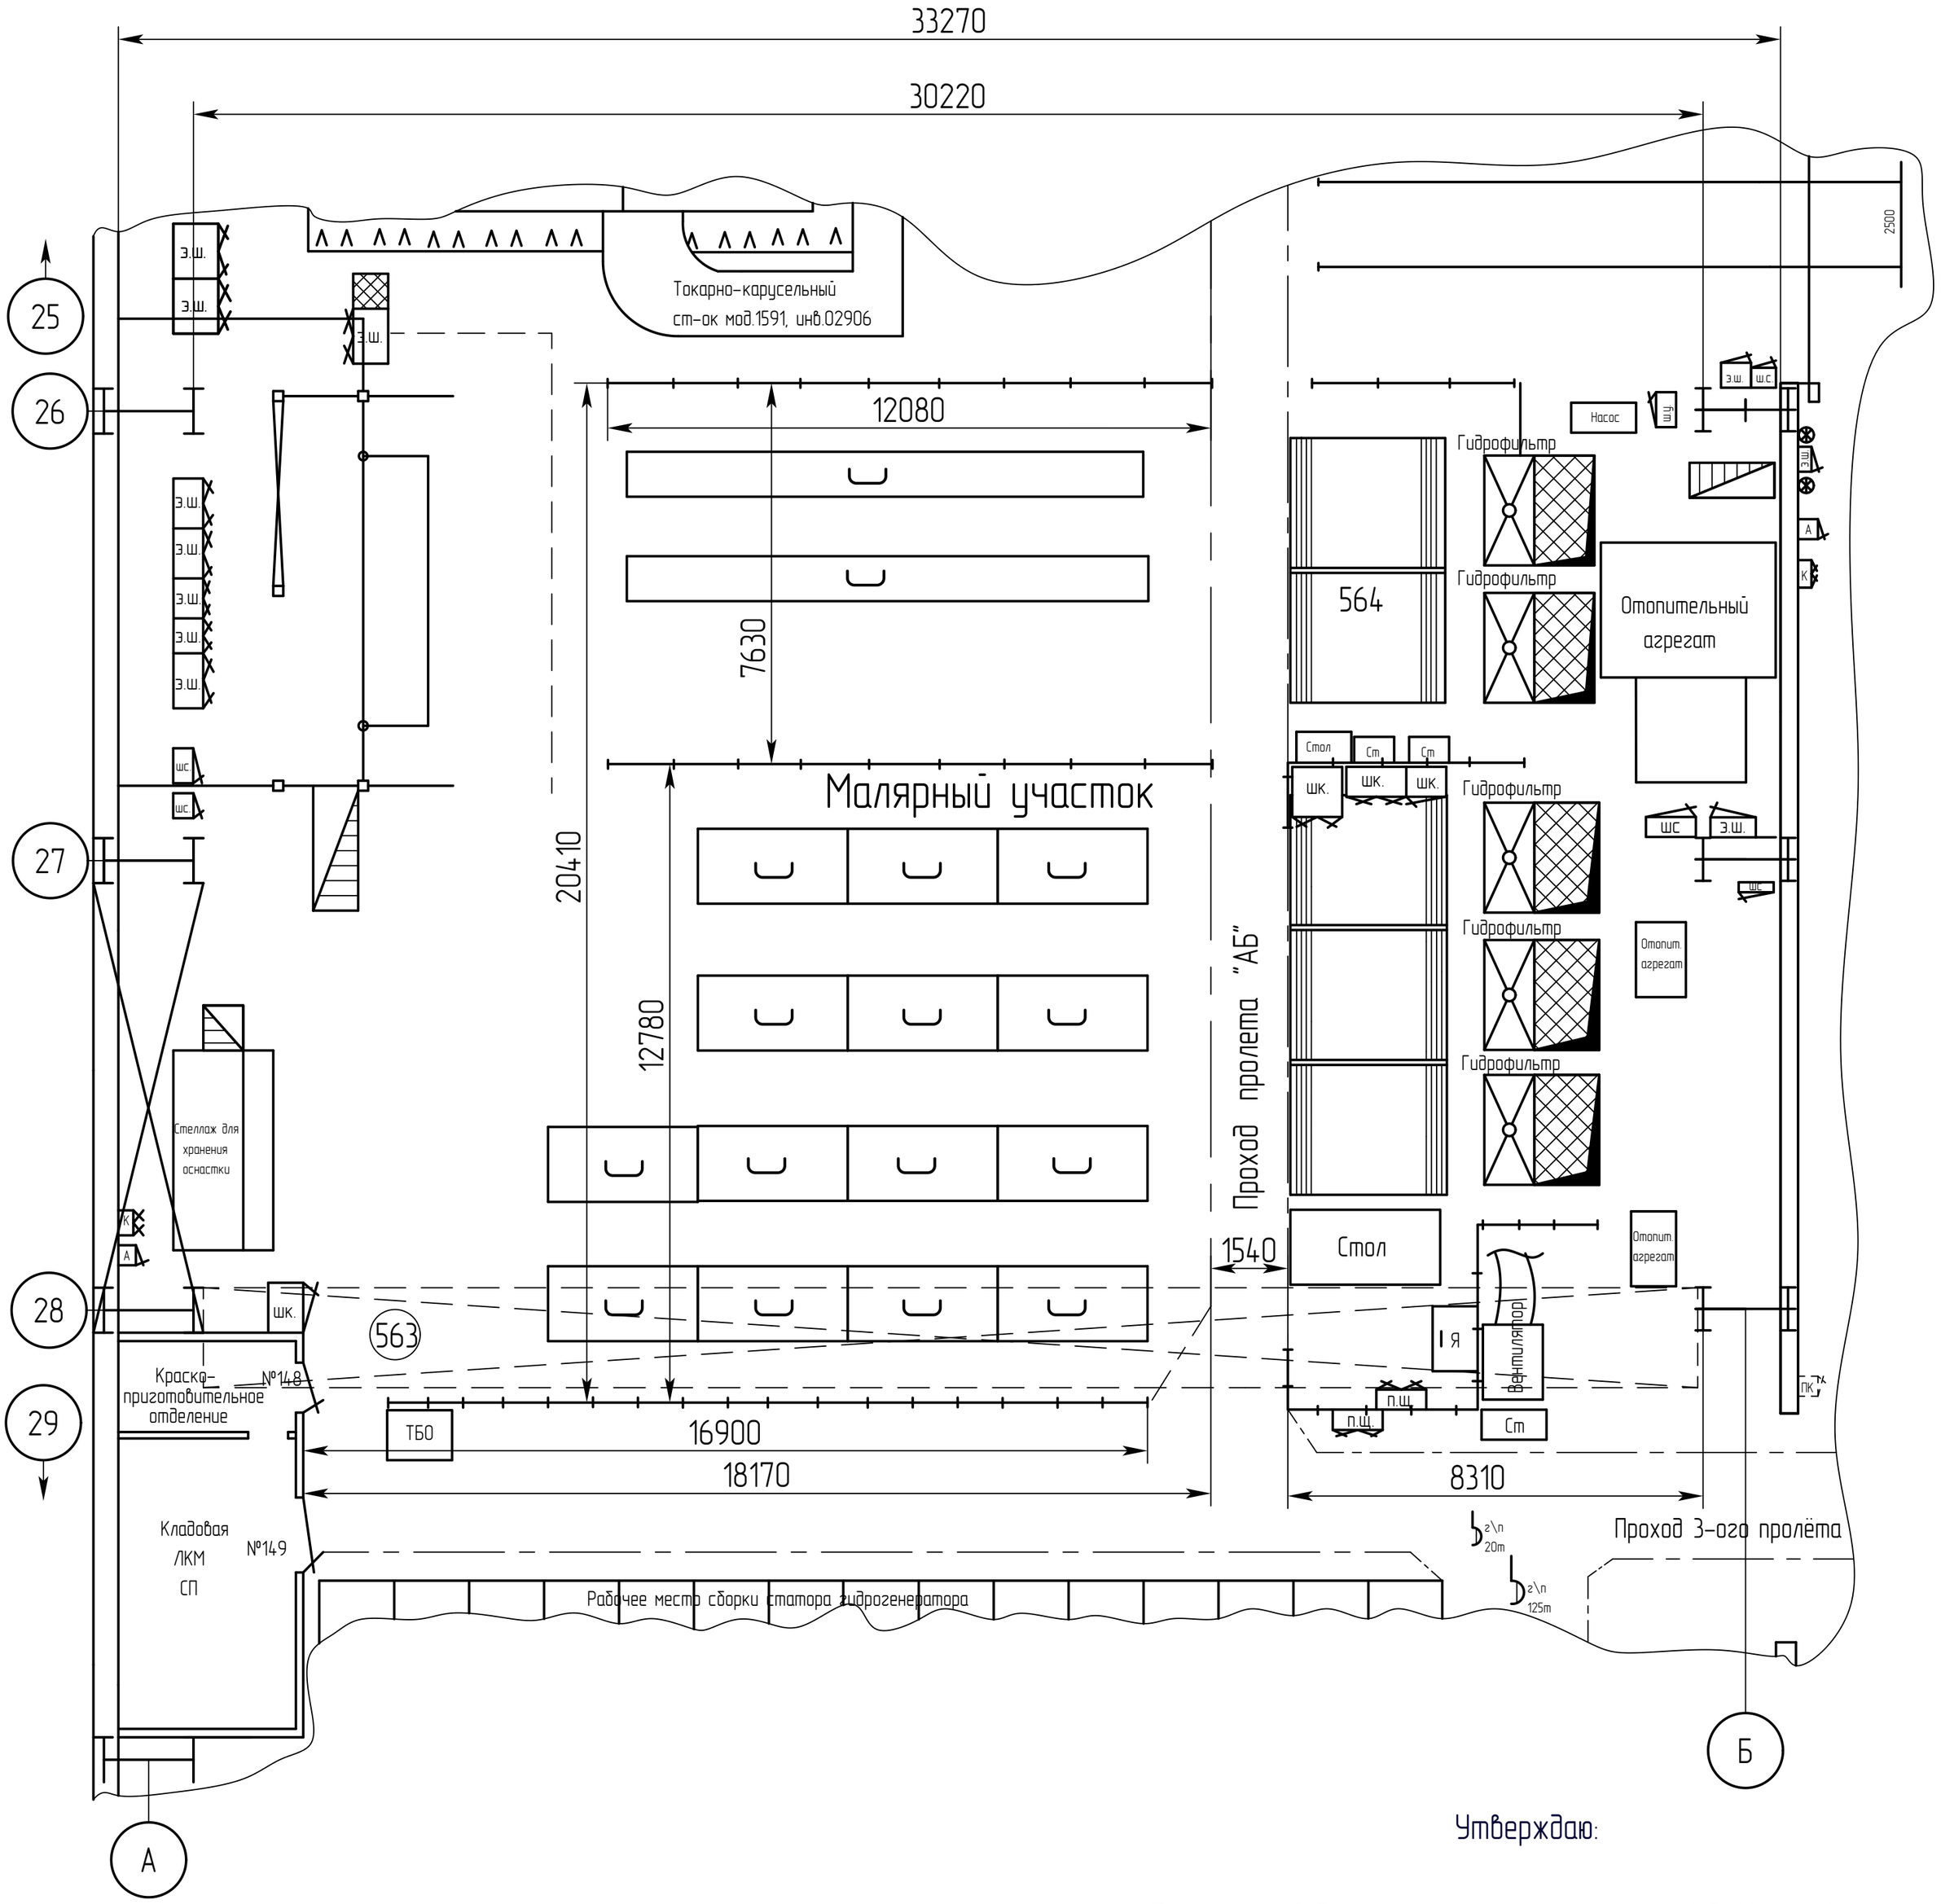


Утверждаю:

Технический директор А.В. Чириков

Гл. технолог				Выкопировка молярного участка из общей планировки ГК	
Исполнил					Лист / Масштаб
					ГК "А-Б х 26-28" / 1:100
					НПО "ЭЛСИБ" ПАО
Согласовано:					
Вед. инженер					

Формат