


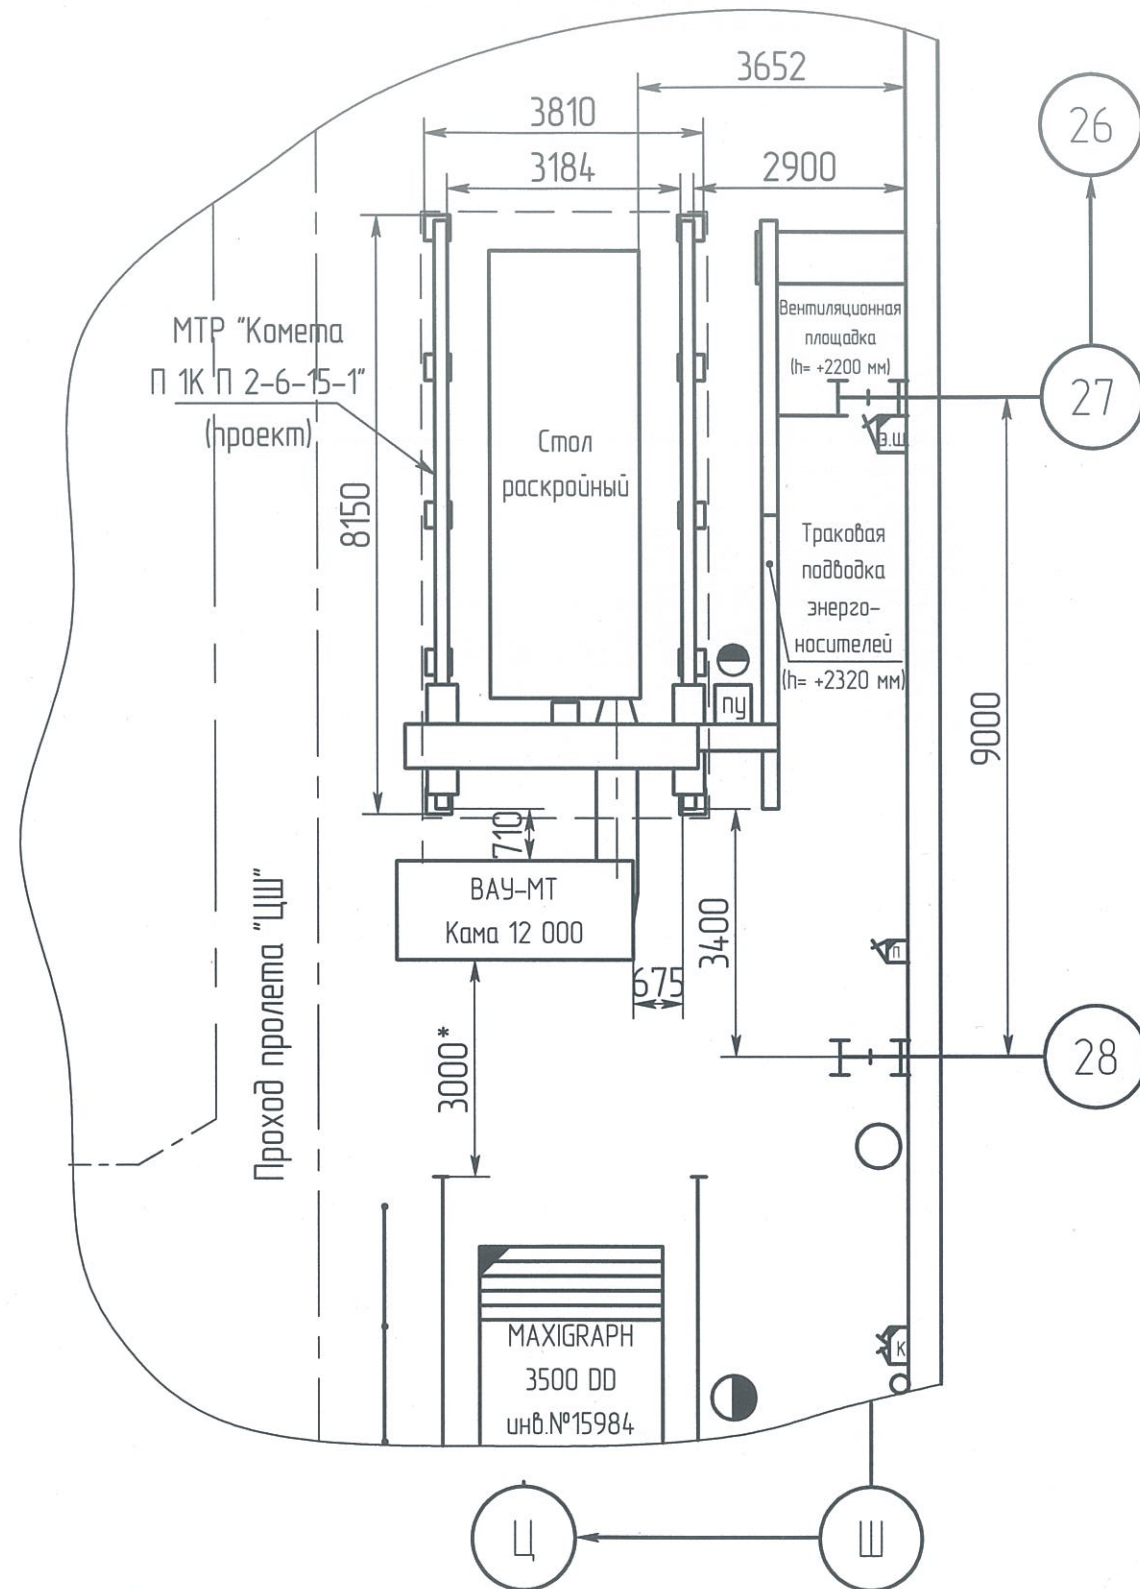

Условные обозначения:

- Установленное оборудование.
 - Устанавливаемое оборудование.

03.07.2012
 Андреев А. Е. 05.07.2012

Технические условия:

1. Освободить производственную площадь в пр. ЦШ ГК между колоннами "26-28" для монтажа машины термической резки "Комета П 1К П 2-6-15-1".
2. Выполнить устройство фундамента для рельсового пути МТР "Комета П 1К П 2-6-15-1" на освобожденной площади.
3. Монтировать МТР "Комета П 1К П 2-6-15-1" и БАУ-МТ Кама 12 000 согласно планировке.
4. Подключить к электроэнергии и сжатому воздуху.
5. * - Размер для справок.

Утверждаю:

Технический директор

А.В. Чириков

Гл. технолог	Климович		02.07.2012	Планировка на монтаж МТР "Комета П 1К П 2-6-15-1" в пр. ЦШ ГК	ПЛ-6458	
Исполнил	Кривец		02.07.2012		Лист	Масштаб
Директор	Бых		05.07.2012		ГК ЦШ	1:100
по пр-ву					НПО "ЭЛСИБ" ПАО	
Согласовано:						
Нач. УОТБЭЗ	Скачков		03.07.2012			