


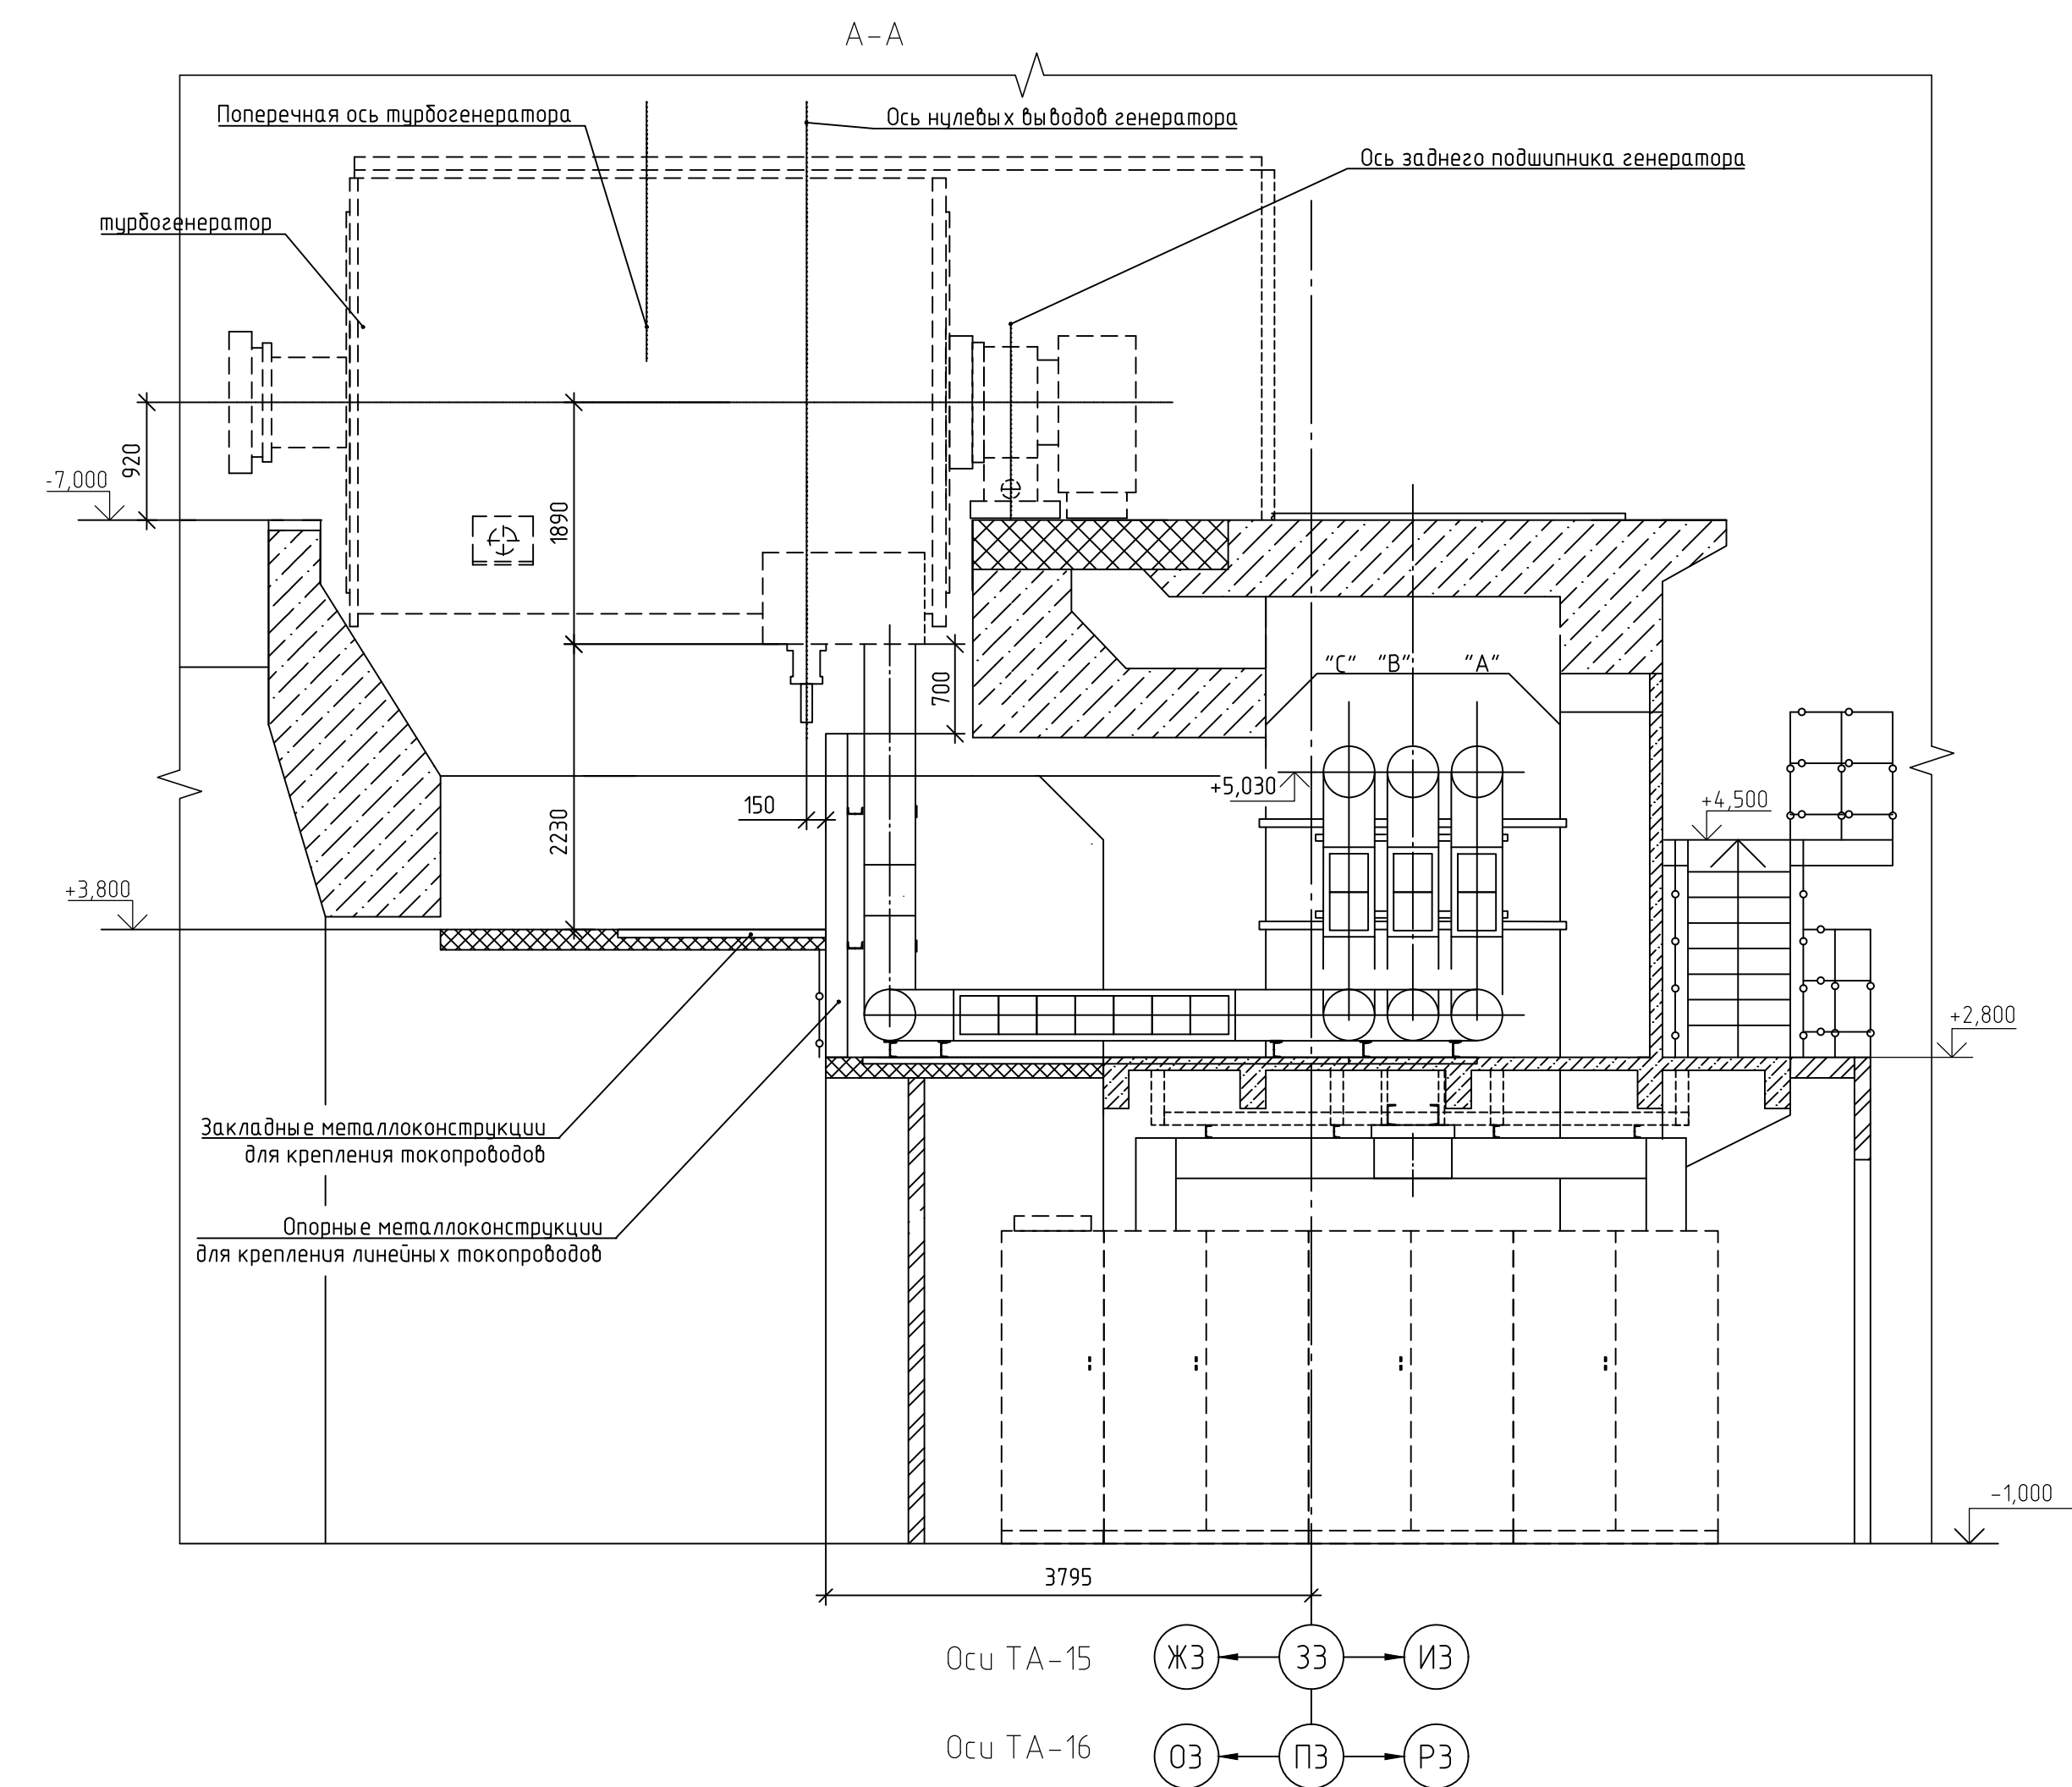

- 1 Конструкция блока нулевых выводов должна:
- размещена на площадке +3,800;
 - учитывать трассировку и расположение опорных конструкций для токопроводов линейных выводов;
 - предусматривать возможность обслуживания;
 - предусматривать соблюдение нормируемых загаритов проходо.