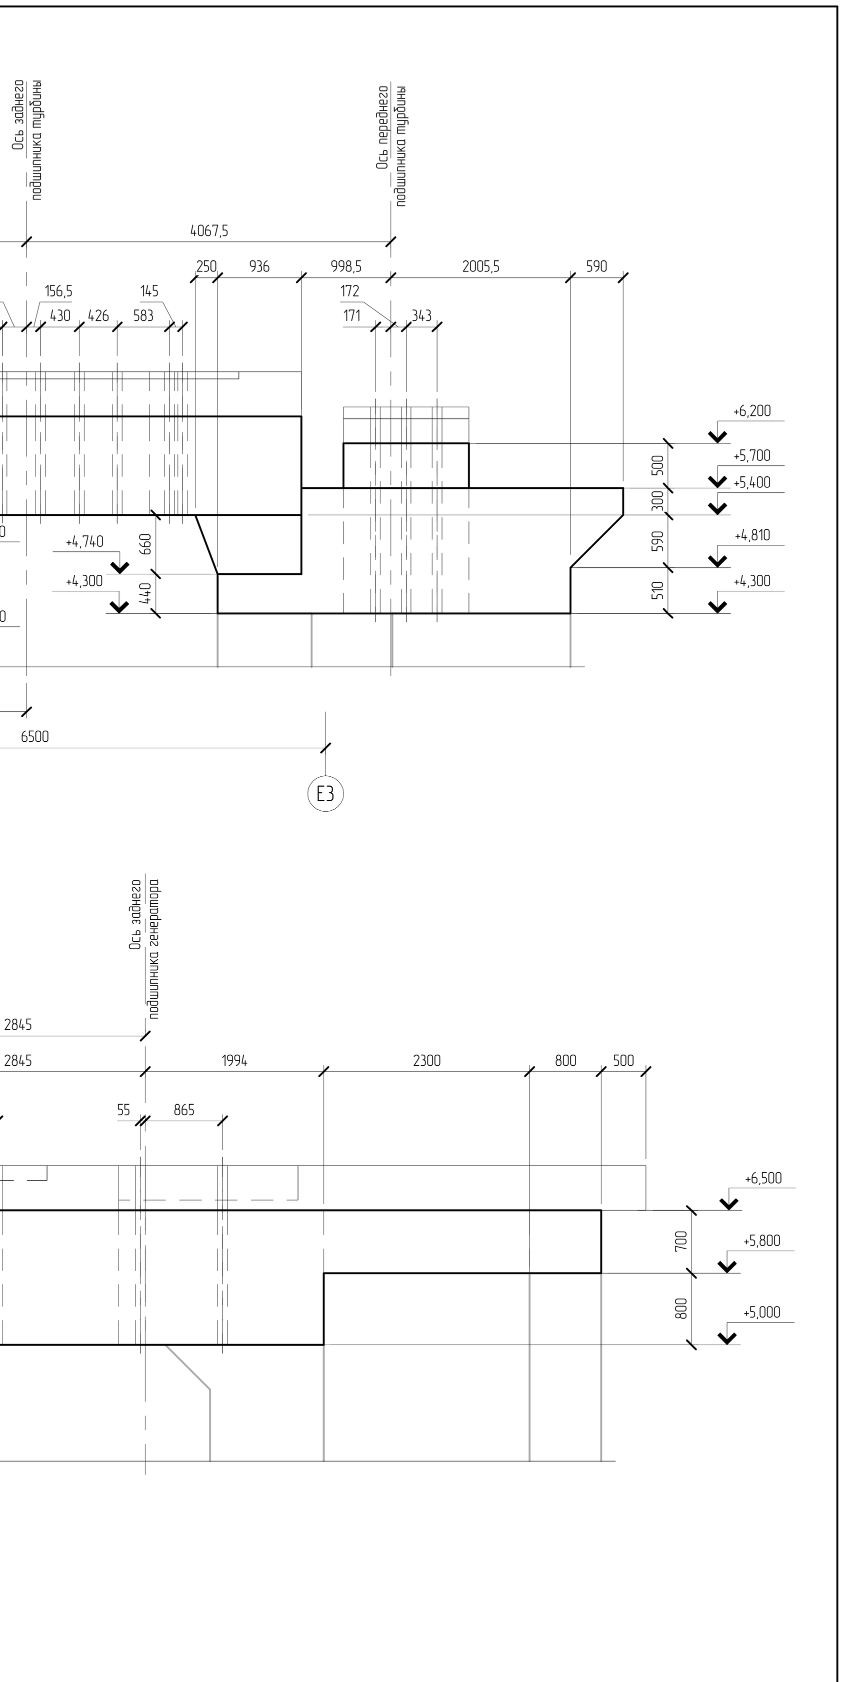

1 Спецификация, ведомость расхода стали и ведомость элементов представлены на листе 8.

2 Выпуски арматурных стержней из I этапа бетонирования условно не показаны. Схему расположения арматурных выпусков смотреть лист 20.

3 Армирование конструкций I этапа смотреть листы 6, 7.

4 До бетонирования первого этапа установить в проектное положение перегородку из асбесто-цементного листа АЦЛ1 согласно узлу В; до бетонирования второго этапа - перегородку АЦЛ2. Стык между листами зачеканить цементно-песчаным раствором М100.

5 При бетонировании исключить образование пустот и воздушных прослоек под опорными поверхностями закладных деталей МН11.

						KT103R.11.001.KG02
Изм.	Кол.уч.	Лист	№ док.	Подп.	Дата	Модернизация генерирующих объектов по группе точек поставки GKRASN64 АО "Красноярская ТЭЦ-1". Техническое перевооружение
Разраб.		Механцев			01.12.21	Паровая турбоустановка ст.№15. Турбинное отделение. Фундамент под турбоагрегат
Проверил		Зубрицкий			01.12.21	Стадия: Р; Лист: 3; Листов:
Т.контр.		Зубрицкий			01.12.21	
Н. контр.		Морозова			01.12.21	Схема I этапа бетонирования верхнего строения.
Утв.		Ушаков			01.12.21	ООО "УралТЭП"

KT103R.11.001.KG02_3_r00.dwg

Формат: А2х4А