Схема 1 этапа бетонирования верхнего строения

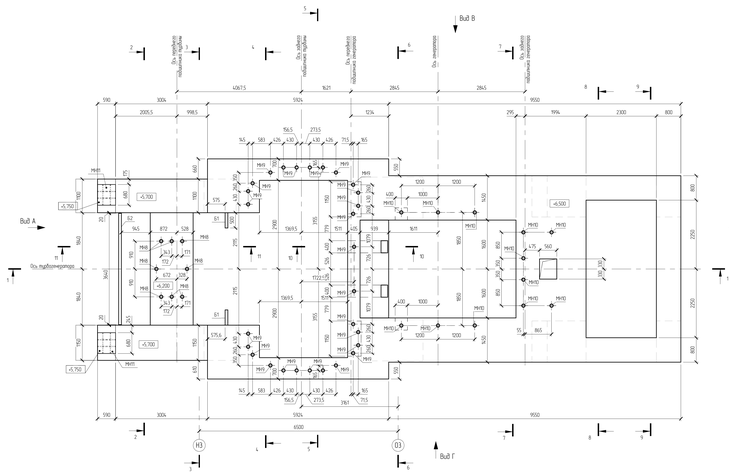

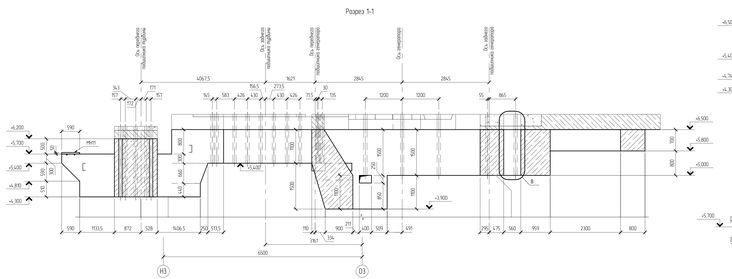

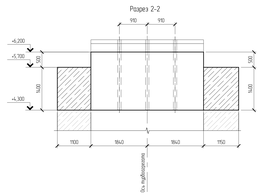

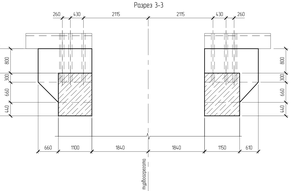

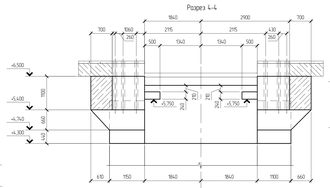

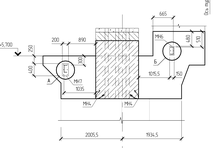

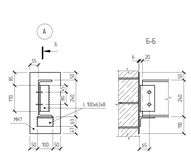

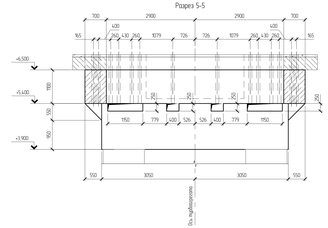

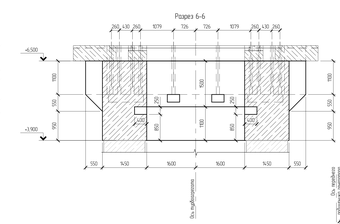

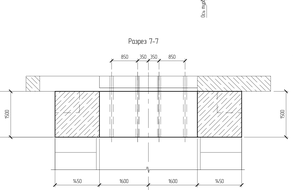

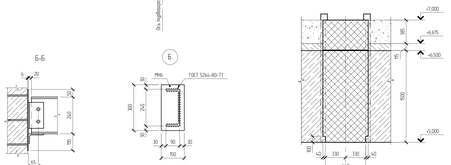

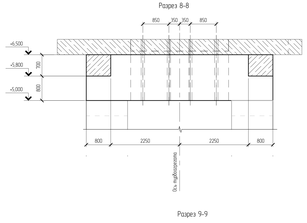

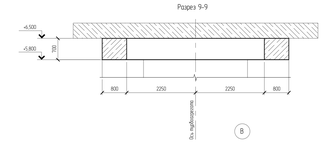

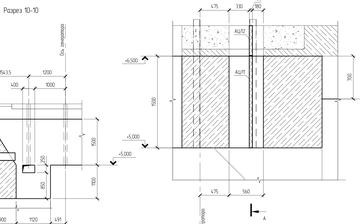

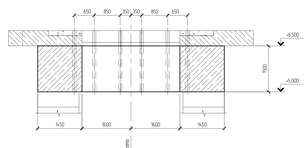

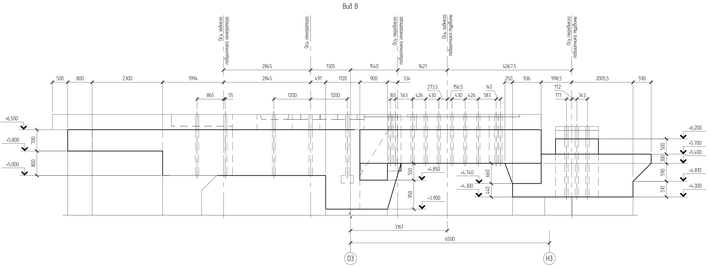

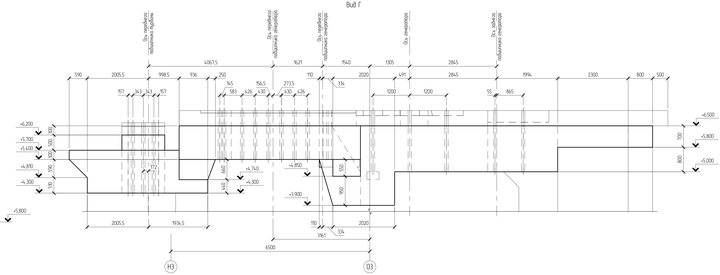

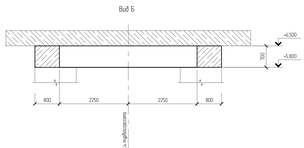

1. Спецификации, ведомость расхода стали и ведомость элементов представлены на листе 8.
2. Выпуски арматурных стержней из 1 этапа бетонирования условно не показаны. Схему расположения арматурных выпусков смотреть лист 20.
3. Арматурные конструкции 1 этапа смотреть листы 6, 7.
4. До бетонирования первого этапа установить в проектное положение переходную из листа-шаблона листа АШ1 согласно шагам. До бетонирования второго этапа - переходную АШ2. Лист-шаблон оставлять временно постоянным расширяя РП30.
5. При бетонировании исключить образование пустот в бетонных пробках под сборные поверхностные закладные детали МН5

						КТ103R 12 001 КГ02	
						Модернизация электрической части станции с заменой гидроагрегатов №1,2,3,4,5,6,7,8 ГЭС Технологическая последовательность	
Изм.	Кол.уч.	Лист	№ док.	Подп.	Дата		
Разраб.	Филимонов				07.22	Укладка гидроагрегатов со МЗ№ 9. Турбинная спиральная. Фундаментная плита гидроагрегата	Стадия: Р; Лист: 3; Листов:
Проверил	Гудбранд				07.22		
Гл.инж.	Гудбранд				07.22		
Н. контр.	Морозова				07.22		
ГИП	Ивакин				07.22	Схема 1 этапа бетонирования верхнего строения	ООО "ЭнергоТЭП"

Формат А3х4

Инв.№ подл.	Подп. и дата	Взам.инв.№
	29.08.2022	