
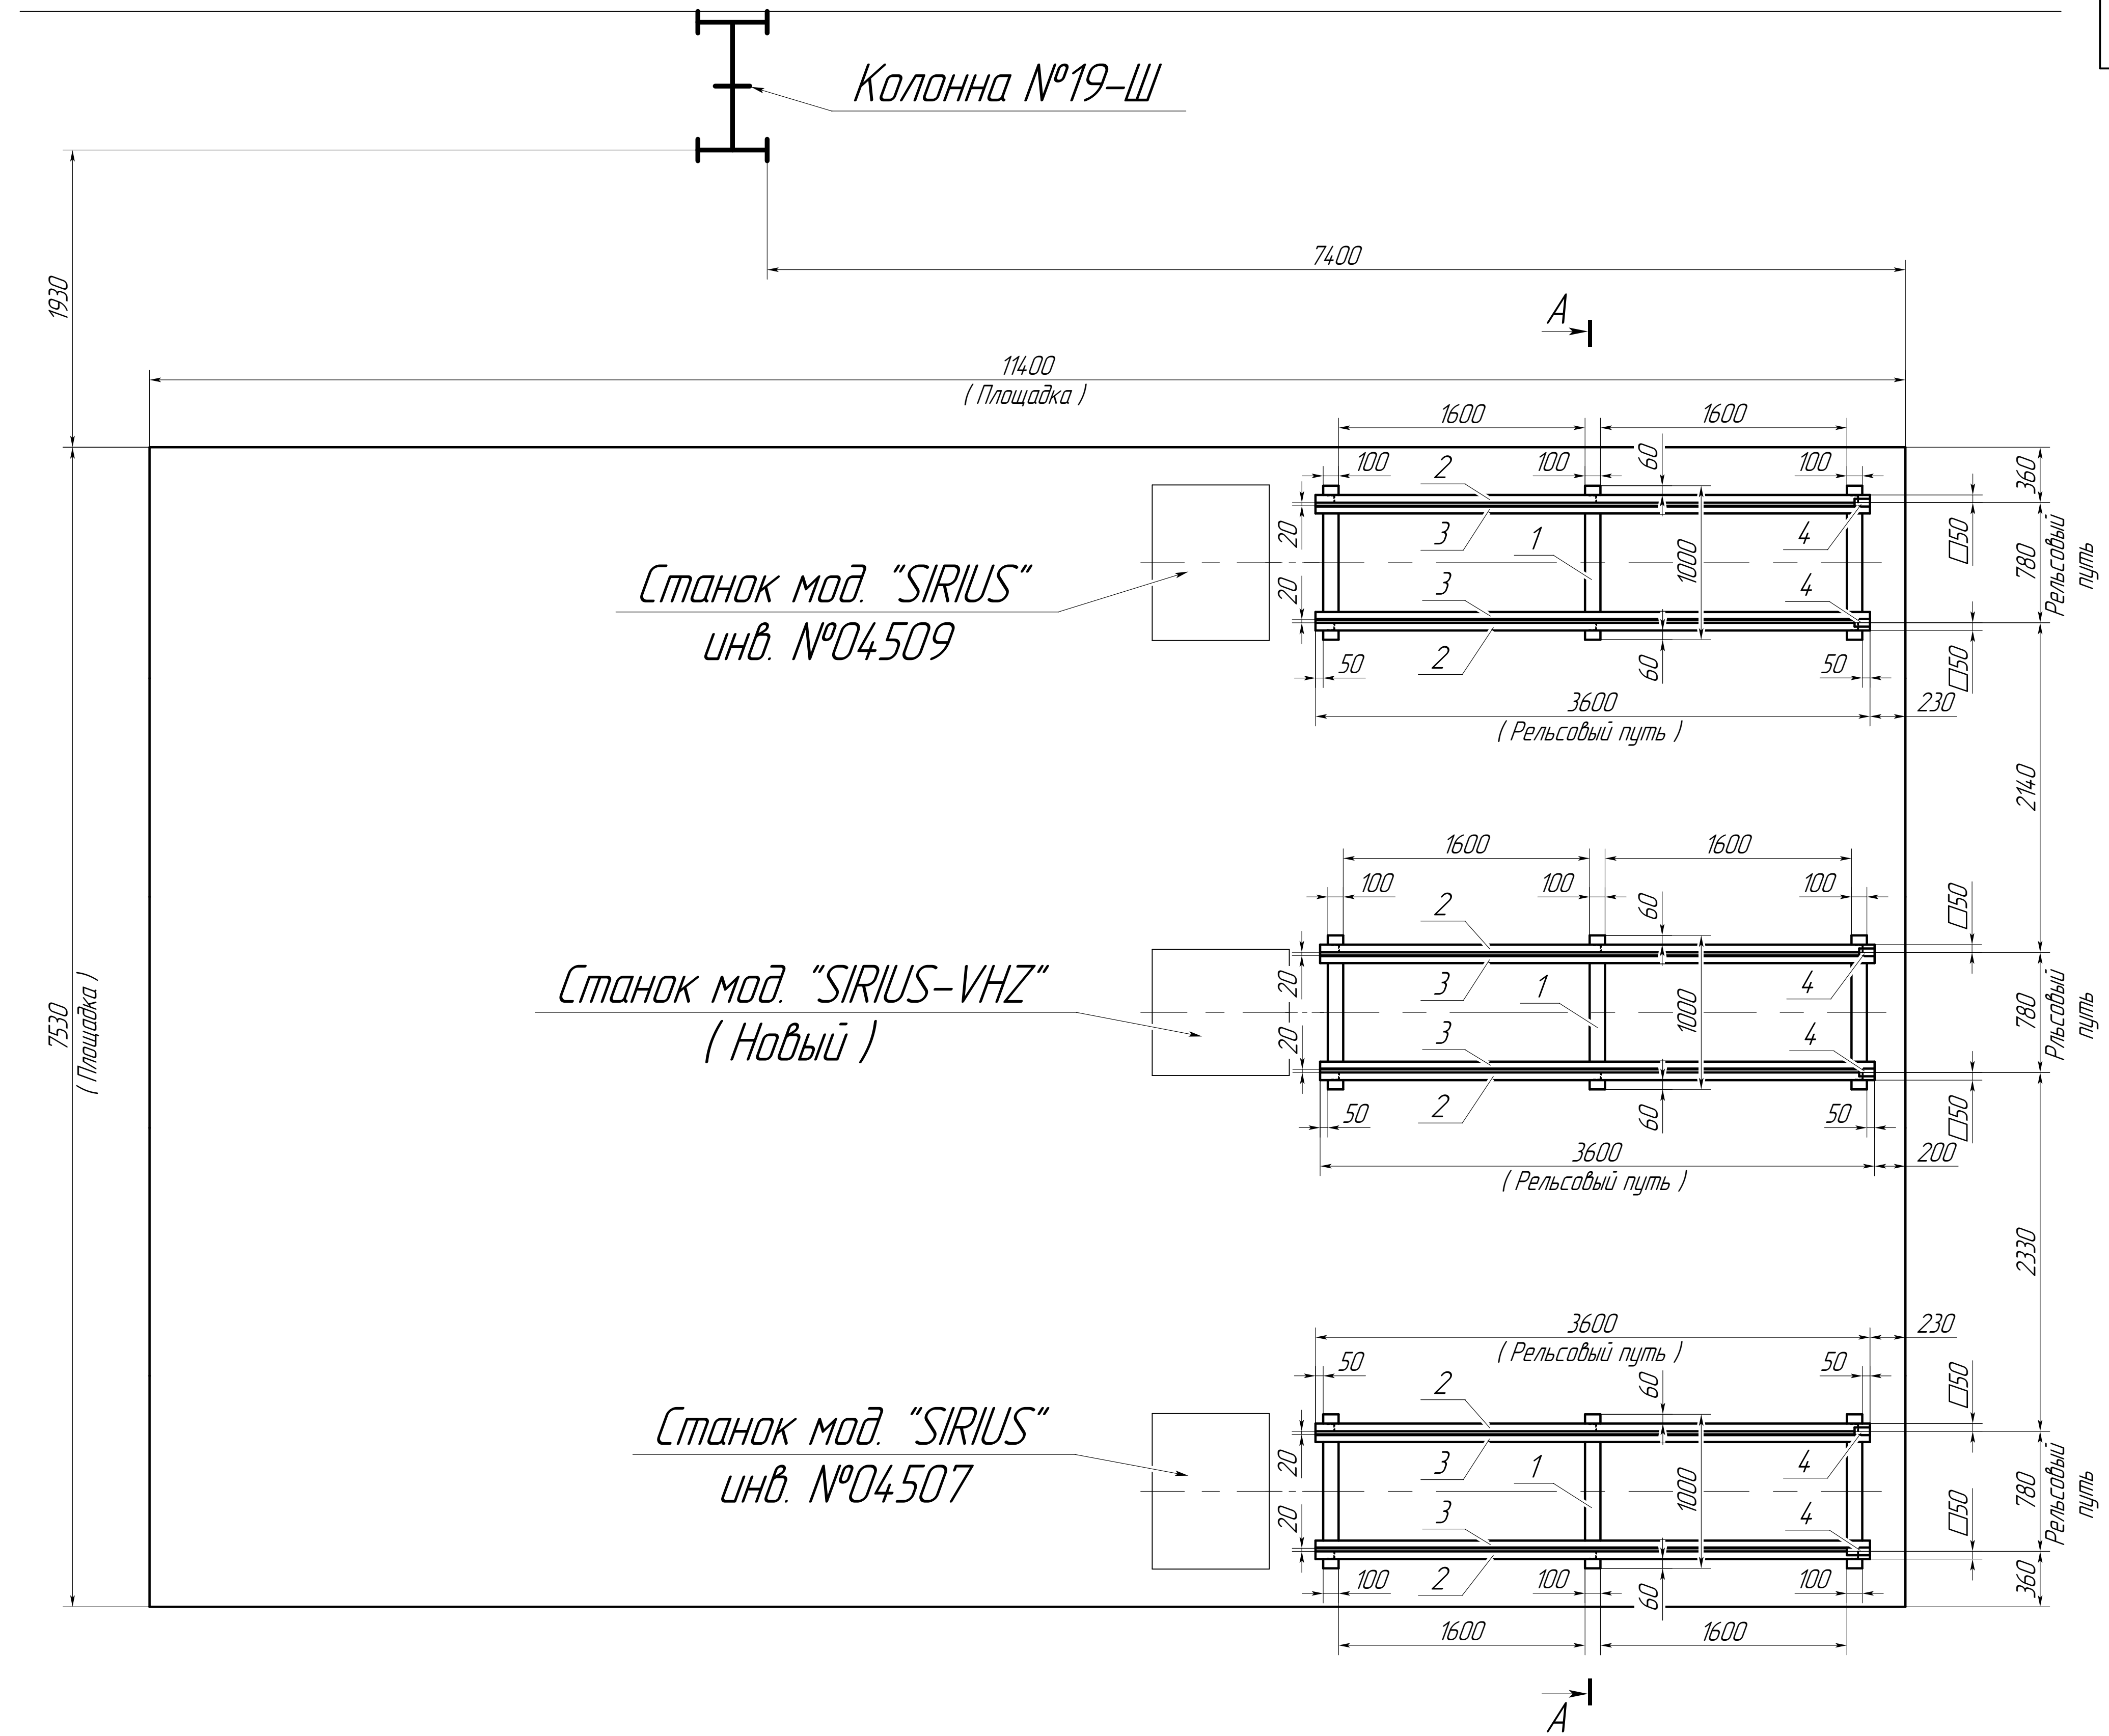


Вид I
(Масш.: 1:2)

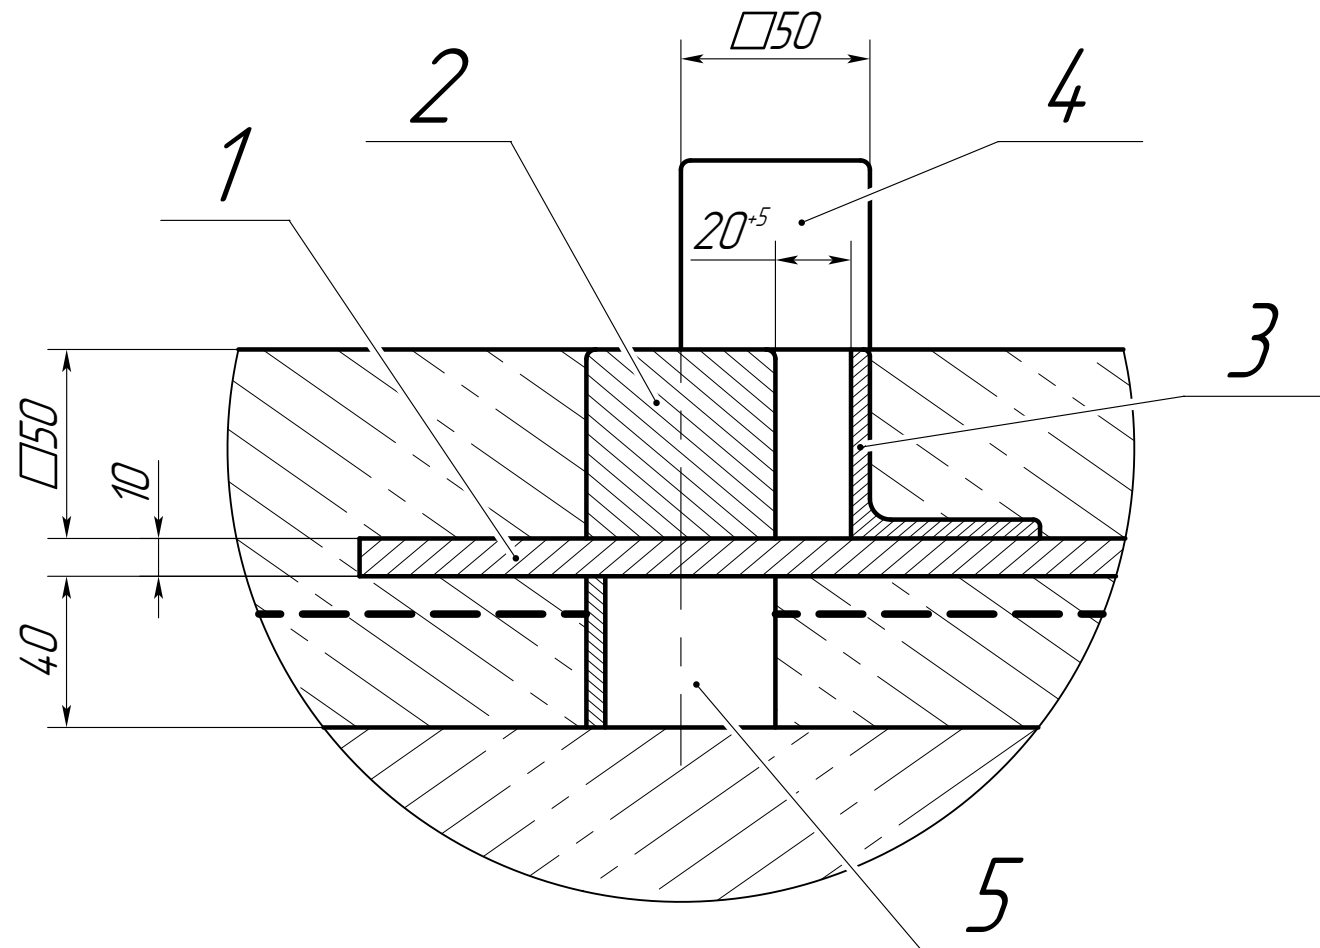

- Расположение сооружаемой площадки с рельсовыми путями должно быть выполнено согласно планировки ПЛ-6444.
- Требования к сооружению площадки и установке рельсовых путей:
 - за нулевую отметку принять чистую поверхность основного пола пролёта "ЦШ" Главного корпуса.
 - подготовить в полу и в грунте под ним углубление 7530×11400 мм не менее 250 мм, в котором засыпать и утрамбовать по всей площади гравийную подушку (слой щебня) толщиной 50 мм.
 - для армирования площадки установить стальную сетку с квадратными ячейками 150×150 мм в соответствии с требованиями СНиП (Материал сетки: Проволока ВР-1 φ 4 ГОСТ 23279-2012).
 - залить предварительный слой бетоном марки М300 на высоту не более 100 мм.
 - после затвердения бетона установить рельсовые пути. Соединение материалов в местах сопряжения выполнить ручной электродуговой сваркой по ГОСТ 5264-80 катетом 5 мм.
 - выставить рельсовые пути в один уровень по верхней плоскости квадратов (поз №2) (отклонение от горизонтали в продольном и поперечном направлениях не более 1,5 мм на всей длине), а также для армирования верхнего слоя площадки установить ещё одну стальную сетку с квадратными ячейками 150×150 мм в соответствии с требованиями СНиП. (Материал сетки: Проволока ВР-1 φ 4 ГОСТ 23279-2012).
 - перед заливкой заглушить торцы рельсовых путей между квадратами (поз №2) и уголками (поз №3) от попадания в них жидкого бетона и проложить по месту трассы подвода электроэнергии к станкам по согласованию с управлением главного энергетика.
 - залить оставшуюся часть углубления до верхней плоскости квадратов (поз №2) бетоном марки М300 с упрочнением верхнего слоя топингом на основе корунда (выступление бетона над верхней плоскостью квадратов (поз №2) не допускается).
- * Допускается для изготовления новых рельсовых путей использовать материалы старых демонтированных путей.

					36303 СЗ					
Изм	Лист	№ докум	Подп	Дата	Строительно-монтажное задание на сооружение площадки и установки рельсовых путей для ленточных станков мод. "SIRIUS" в пр. ЦШ ГК		Лист	Масса	Масштаб	
Разраб		Васькин		05.06.24						1:25
Проб										
Т.контр										
Н.контр		Решетова		05.06.24			Лист	Листов	1	
Утв		Васькин		05.06.24			СТЦ "УГМ"			