
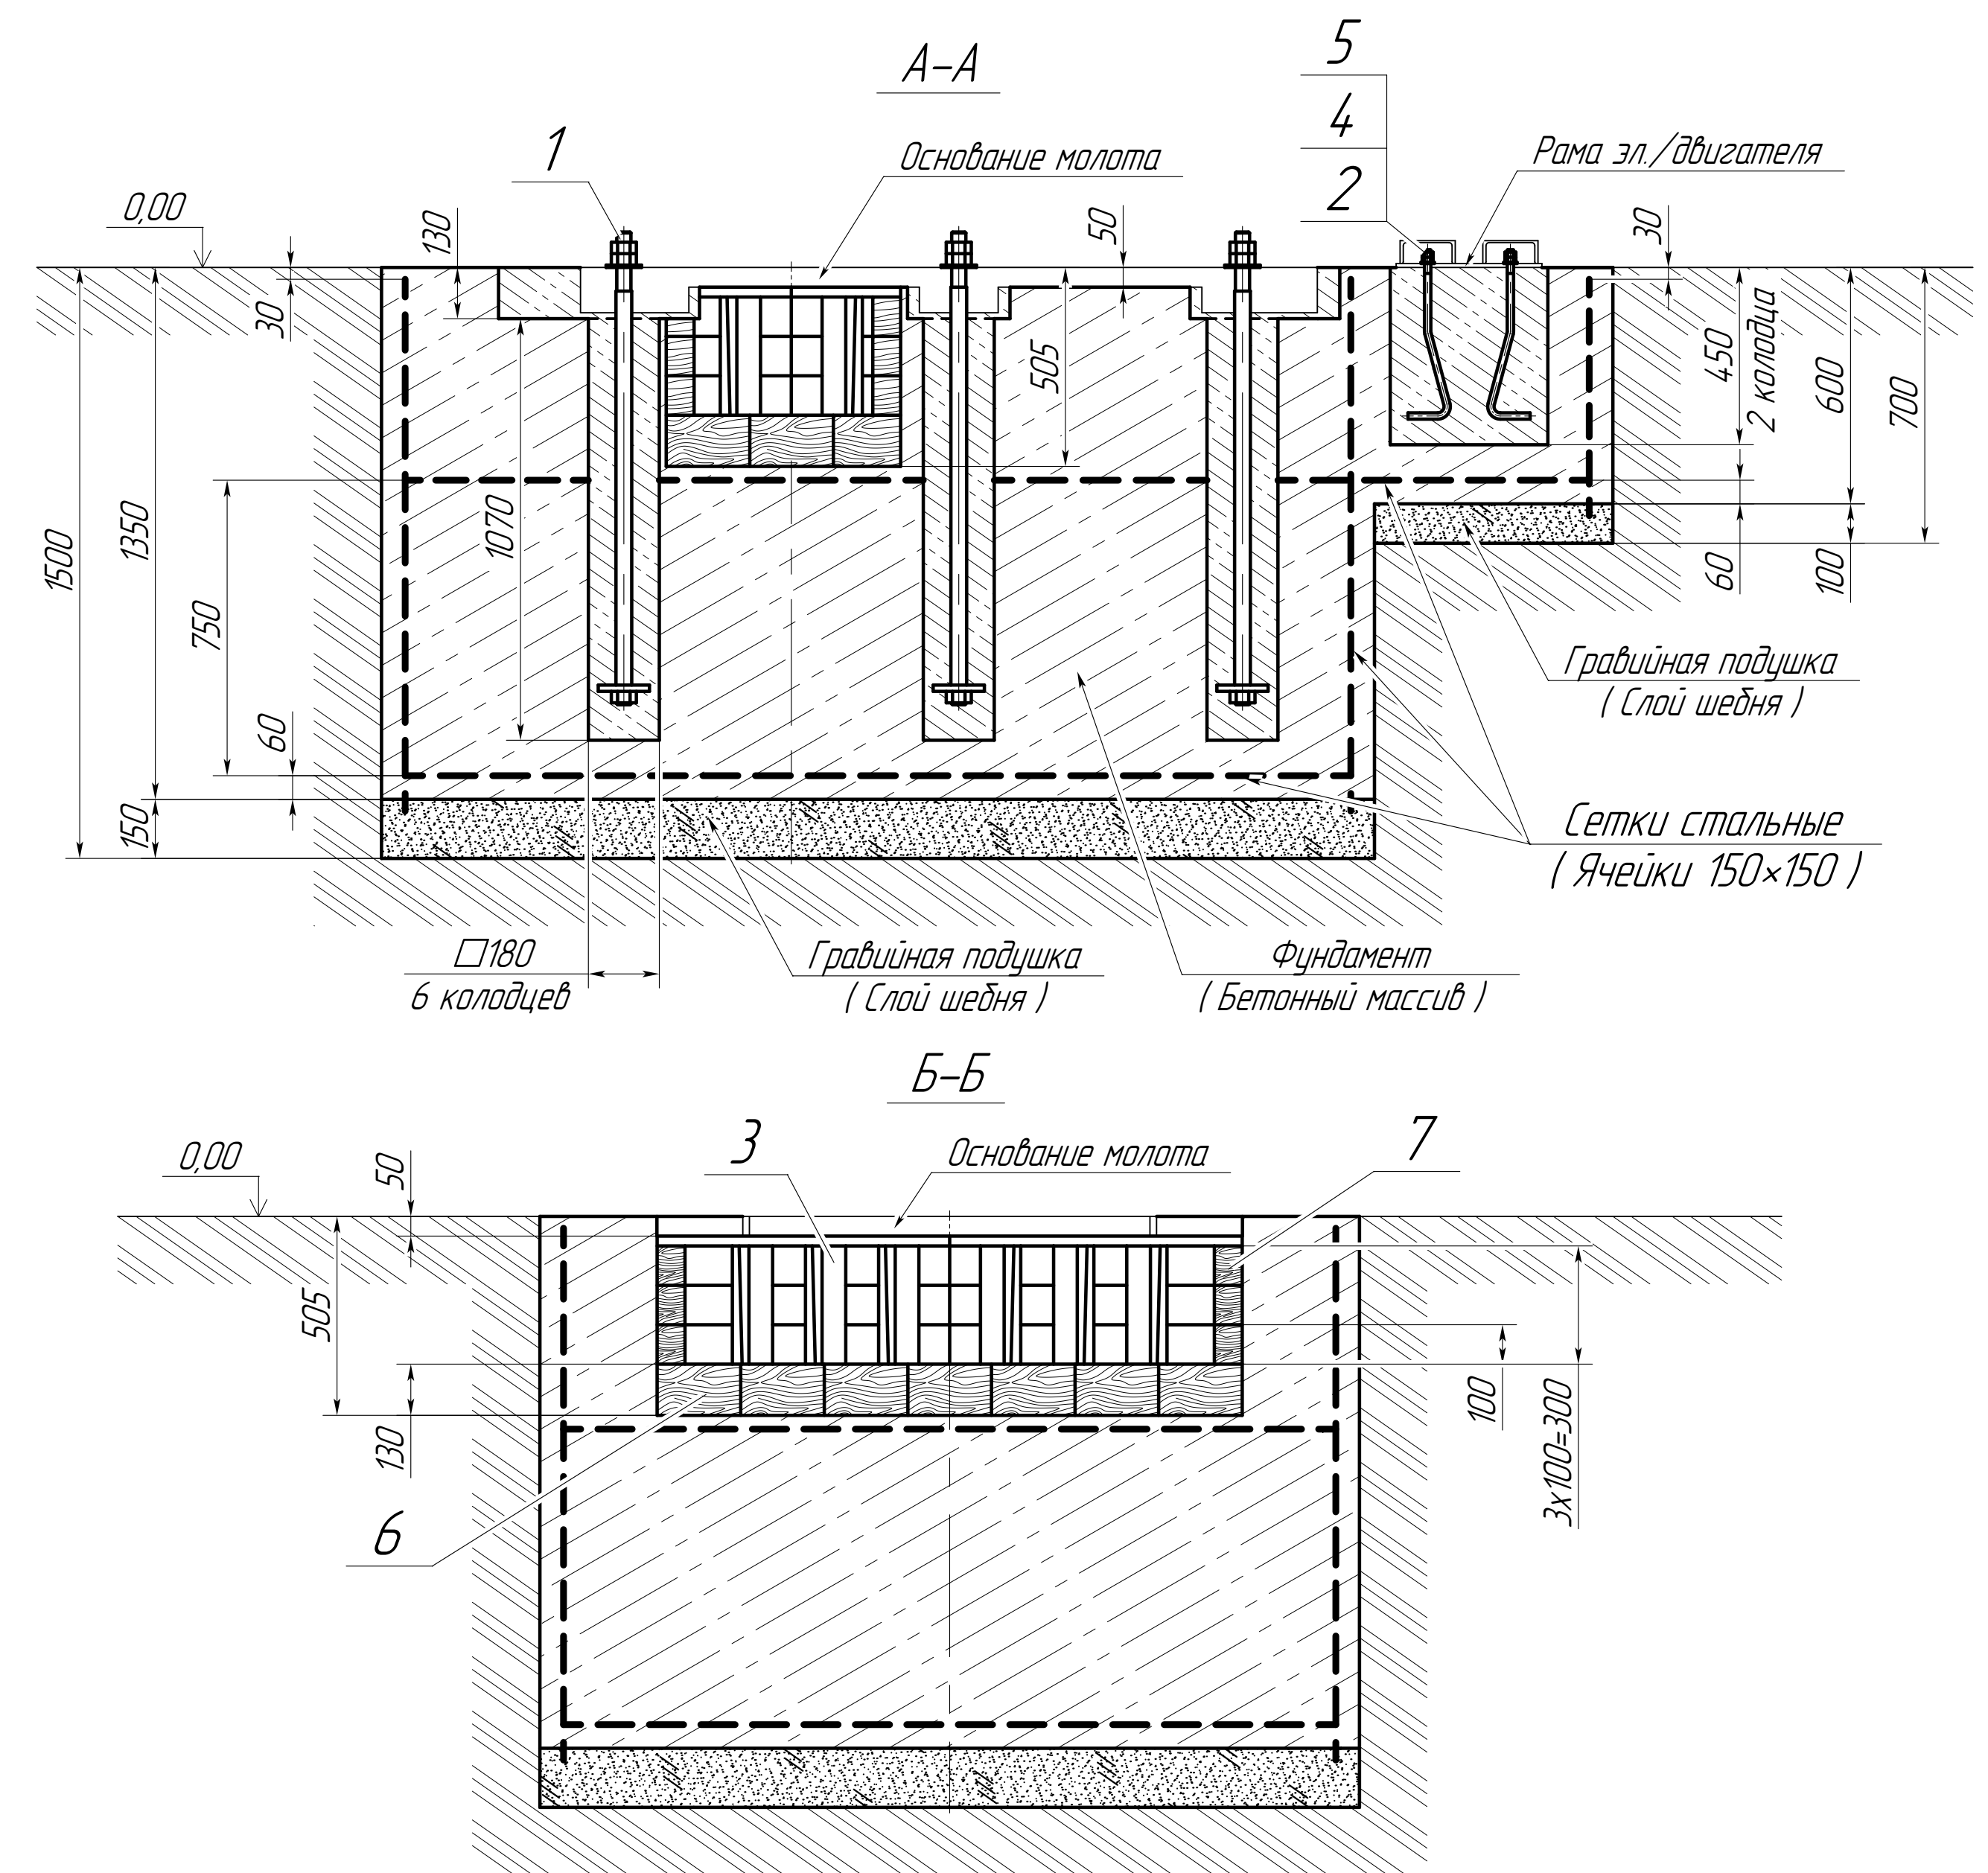


Печь плазменная,
газовая
инв. №016216

Колонна №22-А

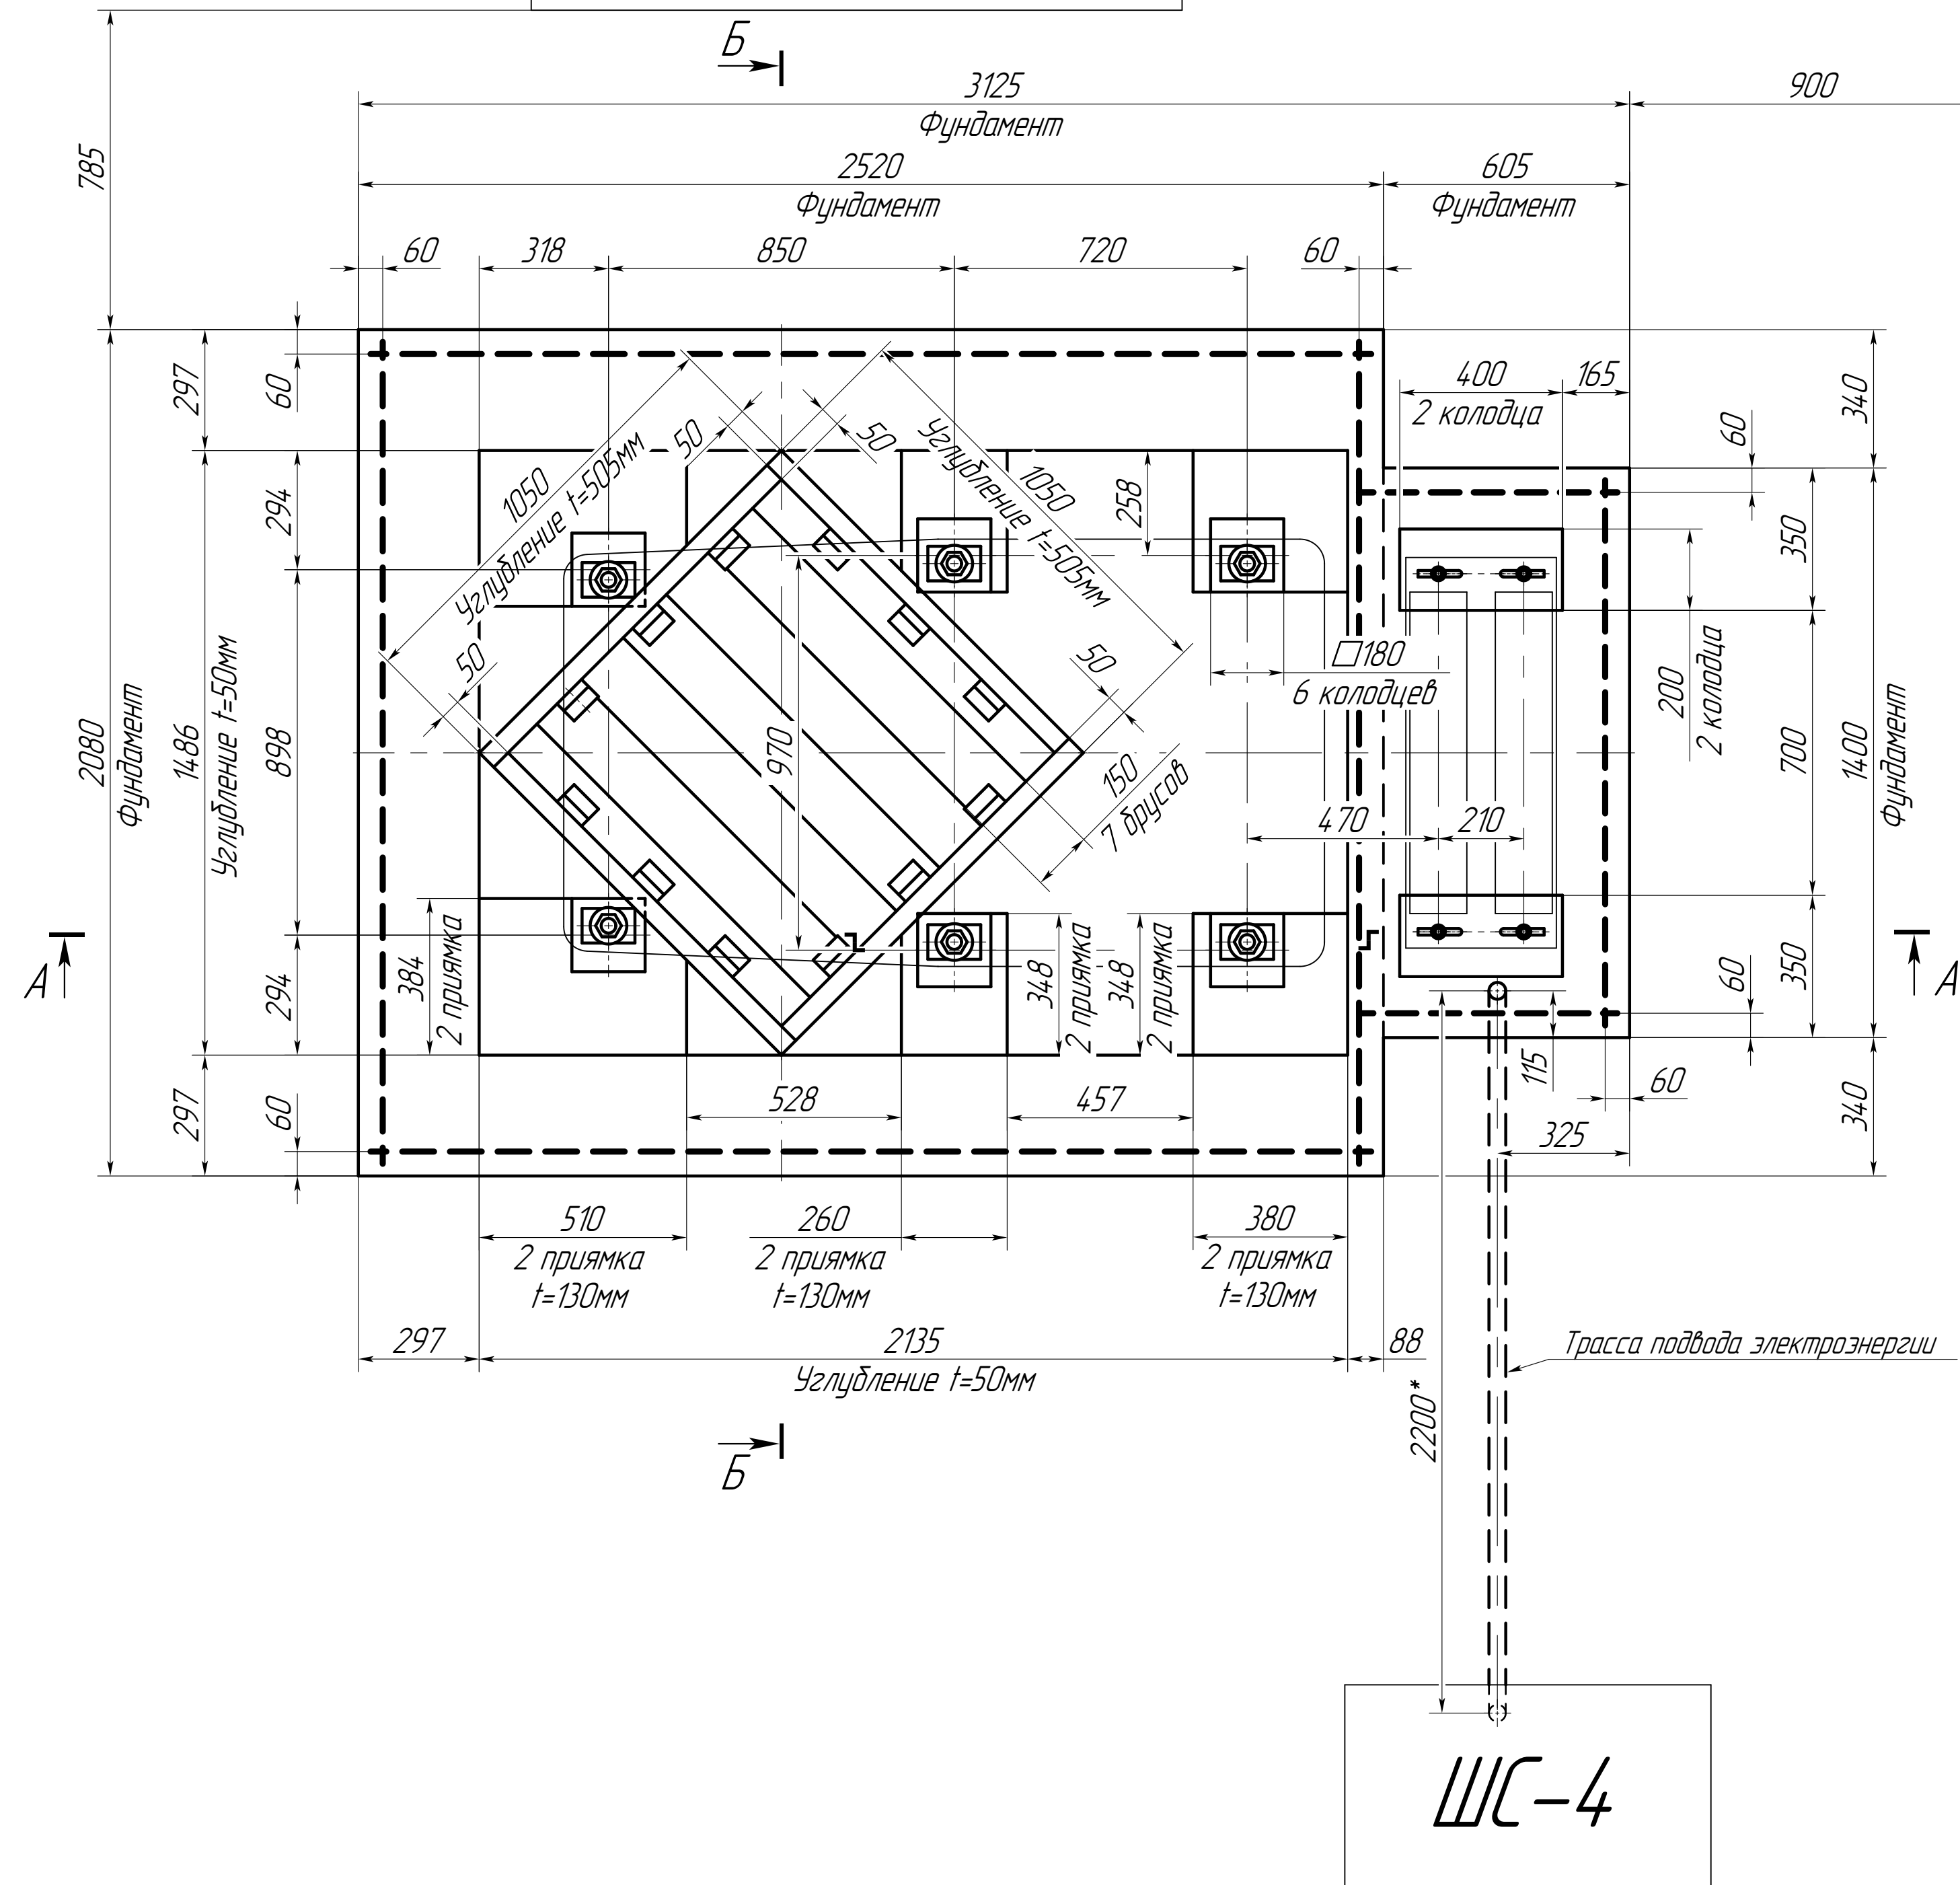

1. Расположение фундамента с краном должно быть выполнено в соответствии с планировкой ПЛ-6468.
2. Требования к сооружению фундамента и установке молота:
 - за нулевую отметку принять уровень чистого пола 1-го пролёта Инструментального корпуса.
 - подготовить в полу пролёта и в грунте под ним 2 смежных углубления не менее 1500 мм и 700 мм под фундамент, в которых засыпать и утрамбовать 2 грабийные подушки (слои щебня) толщиной 150 мм и 100 мм.
 - для армирования фундамента установить по контуру 7 вертикальных и 2 горизонтальные стальные сетки с квадратными ячейками 150×150 мм из прутков ϕ 10 мм в соответствии с требованиями СНиП. (Материал: Арматура Зр-10-А600 ГОСТ 34028-2016).
 - установить опалубки под углубления, прямки и колодцы согласно требований чертежа.
 - залить фундамент бетоном марки М400 до нулевой отметки.
 - после затвердения бетона убрать опалубки и установить в углублении 1050×1050 мм деревянную подкладку под шабот из бруса (поз. №6 и №7).
 - установить на фундамент молот и электродвигатель на раме с подвешенными фундаментными болтами (поз. №1 и №2) и залить колодцы с прямыми и оставшуюся часть углубления вокруг молота и под ним бетоном марки М400.
 - после затвердения бетона выставить молот согласно требований паспортных норм геометрической точности и затянуть гайками.
 - на деревянной подкладке установить шабот и зафиксировать его клиньями (поз. №3).
 - в полу пролёта на глубине не менее 60 мм проложить трассу для подвода электроэнергии согласовав с электротехнической службой управления главного энергетика и залить её в один уровень с чистым полом пролёта бетоном марки М300.

[illegible]