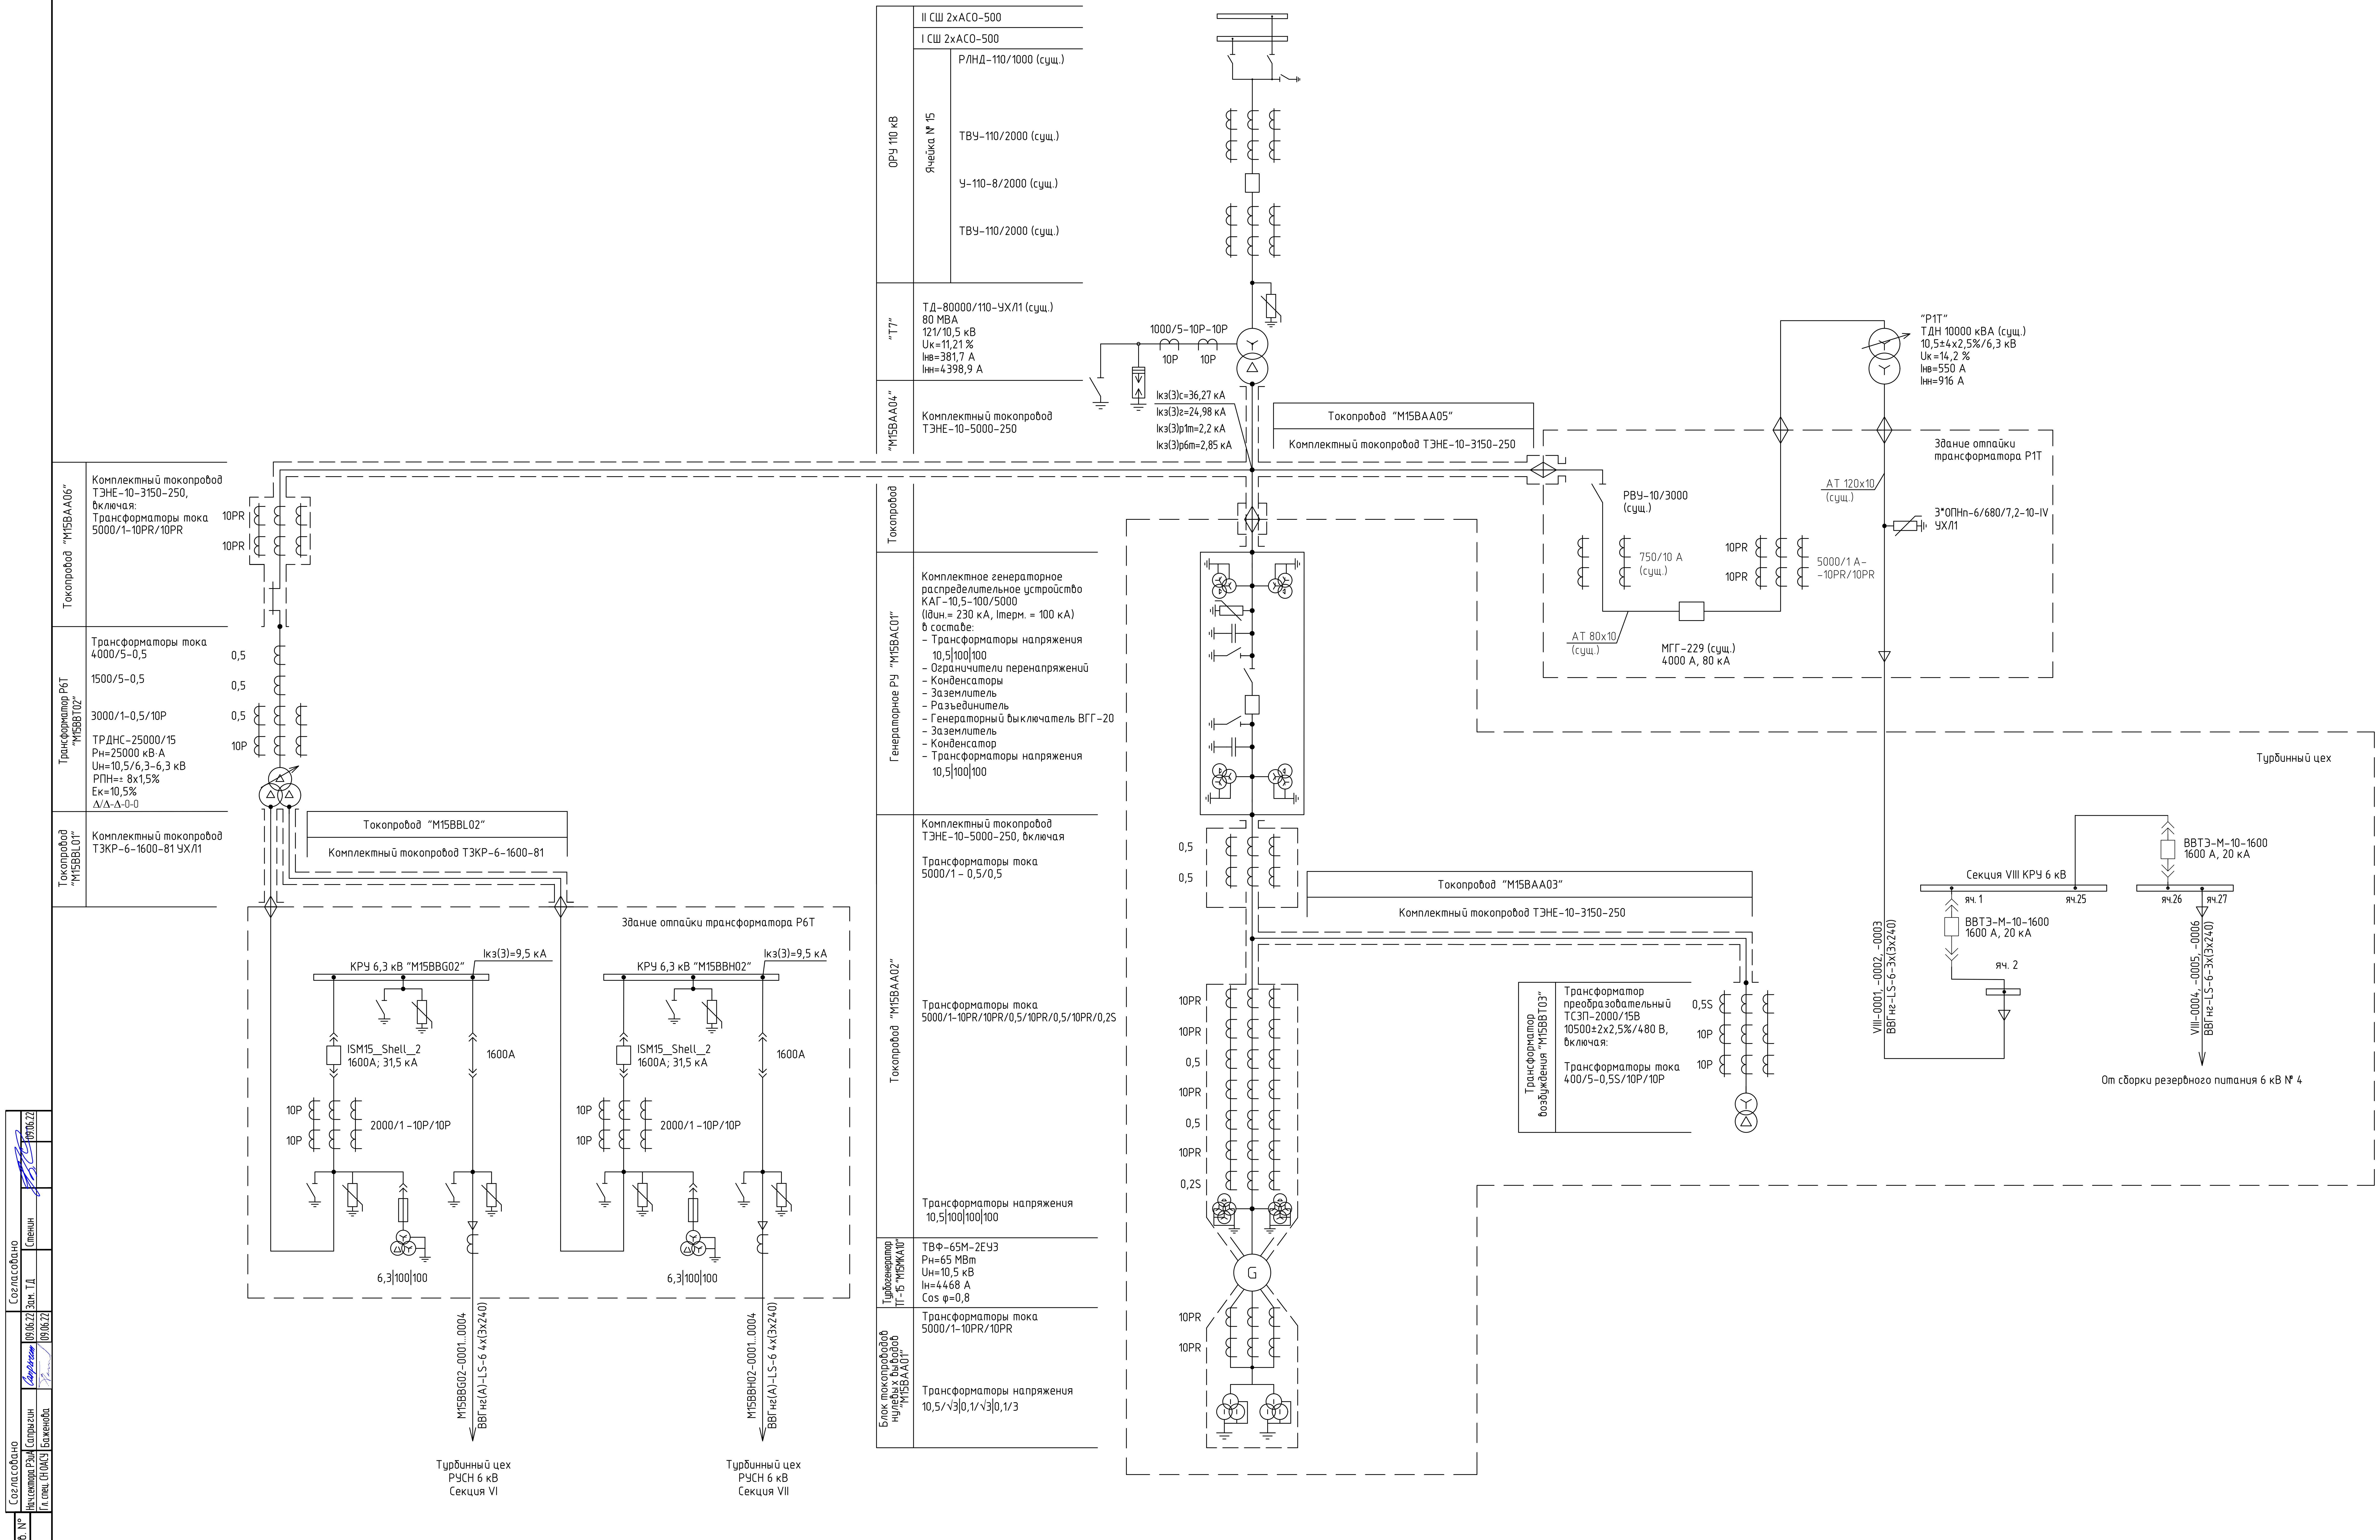

Согласовано

Нач.сектора РЗиА	Сапрыгин	Сапрыгин	09.06.22
Гл. спец. СН ОАСУ	Баженова		09.06.22

Согласовано

Зам. ТД	Стенин		09.06.22

Инв. N°подл.	Подп. и дата	Взам. инв. N°
3881	24.06.2022	

KT103R.11.001.ER01

Модернизация генерирующих объектов по группе точек поставки GKRASN64 АО " Красноярская ТЭЦ-1"
Техническое перевооружение

Изм.	Кол.уч.	Лист	N°док.	Подп.	Дата
Разраб.		Кучкина			08.06.22
Пров.		Шалин			08.06.22
Т.контр.		Кирко			08.06.22
Н.контр.		Прокопьева			08.06.22
Утв.		Долгоруков			08.06.22

Паровая турбоустановка ст. № 15
Турбинное отделение
Схемы электрические первичных соединений

Стадия	Лист	Листов
Р	2	

Схема электрическая
принципиальная главная

ООО "УралТЭП"

KT103R.11.001.ER01_2_r00.dwg

Формат А1