


Инв. №подл.	Подп. и дата	Взам. инв. №	Согласовано	Согласовано
6220	25.07.2022		Начальник РМХ Гл. спец. (ИОУС)	Зам. ТД 22.07.22
			Саврасов Бакинба	22.07.22

			II СШ 2хАСО-500
			I СШ 2хАСО-500
			РЛНД-110/600 (сущ.)
ОРУ 110 кВ	Ячейка № 77	ТВУ-110/2000 (сущ.) У-110-8/2000 (сущ.) ТВУ-110/2000 (сущ.)	
Трансформатор "Т8"	Трансформаторы тока 1000/5 ТД-80000/110 ВМ-УХЛ1 (сущ.) 80 МВА 121/10,5 кВ Uк=11 % Inв=381,7 А Inн=4398,9 А		
Токопровод "М6БАА04"	Комплектный токопровод ТЭНЕ-10-5000-250		
Генераторное РУ "М6БАС01"	Комплектное генераторное распределительное устройство КАГ -10,5-100/5000 (Iдн = 230 кА, Iтерм. = 100 кА) в составе: - Трансформаторы напряжения 10,5 100 100 - Ограничители перенапряжений - Конденсаторы - Заземлитель - Разъединитель - Генераторный выключатель ВГГ - Заземлитель - Конденсатор - Трансформаторы напряжения 10,5 100 100		
Токопровод "М16БАА02"	Комплектный токопровод ТЭНЕ-10-5000-250, включая Трансформаторы тока 5000/1 – 0,5/0,5 Трансформаторы напряжения 10,5 100 100 100		
Трансформатор II-6 УНЖЛ10	ТВФ-65М-2ЕУЗ Pn=65 МВт Un=10,5 кВ In=4468 А Cos φ=0,8		
Блок токопровода нулевых выводов "М6БАА01"	Трансформаторы тока 5000/1–10PR/10PR Трансформаторы напряжения 10,5/√3 0,1/√3 0,1/3		

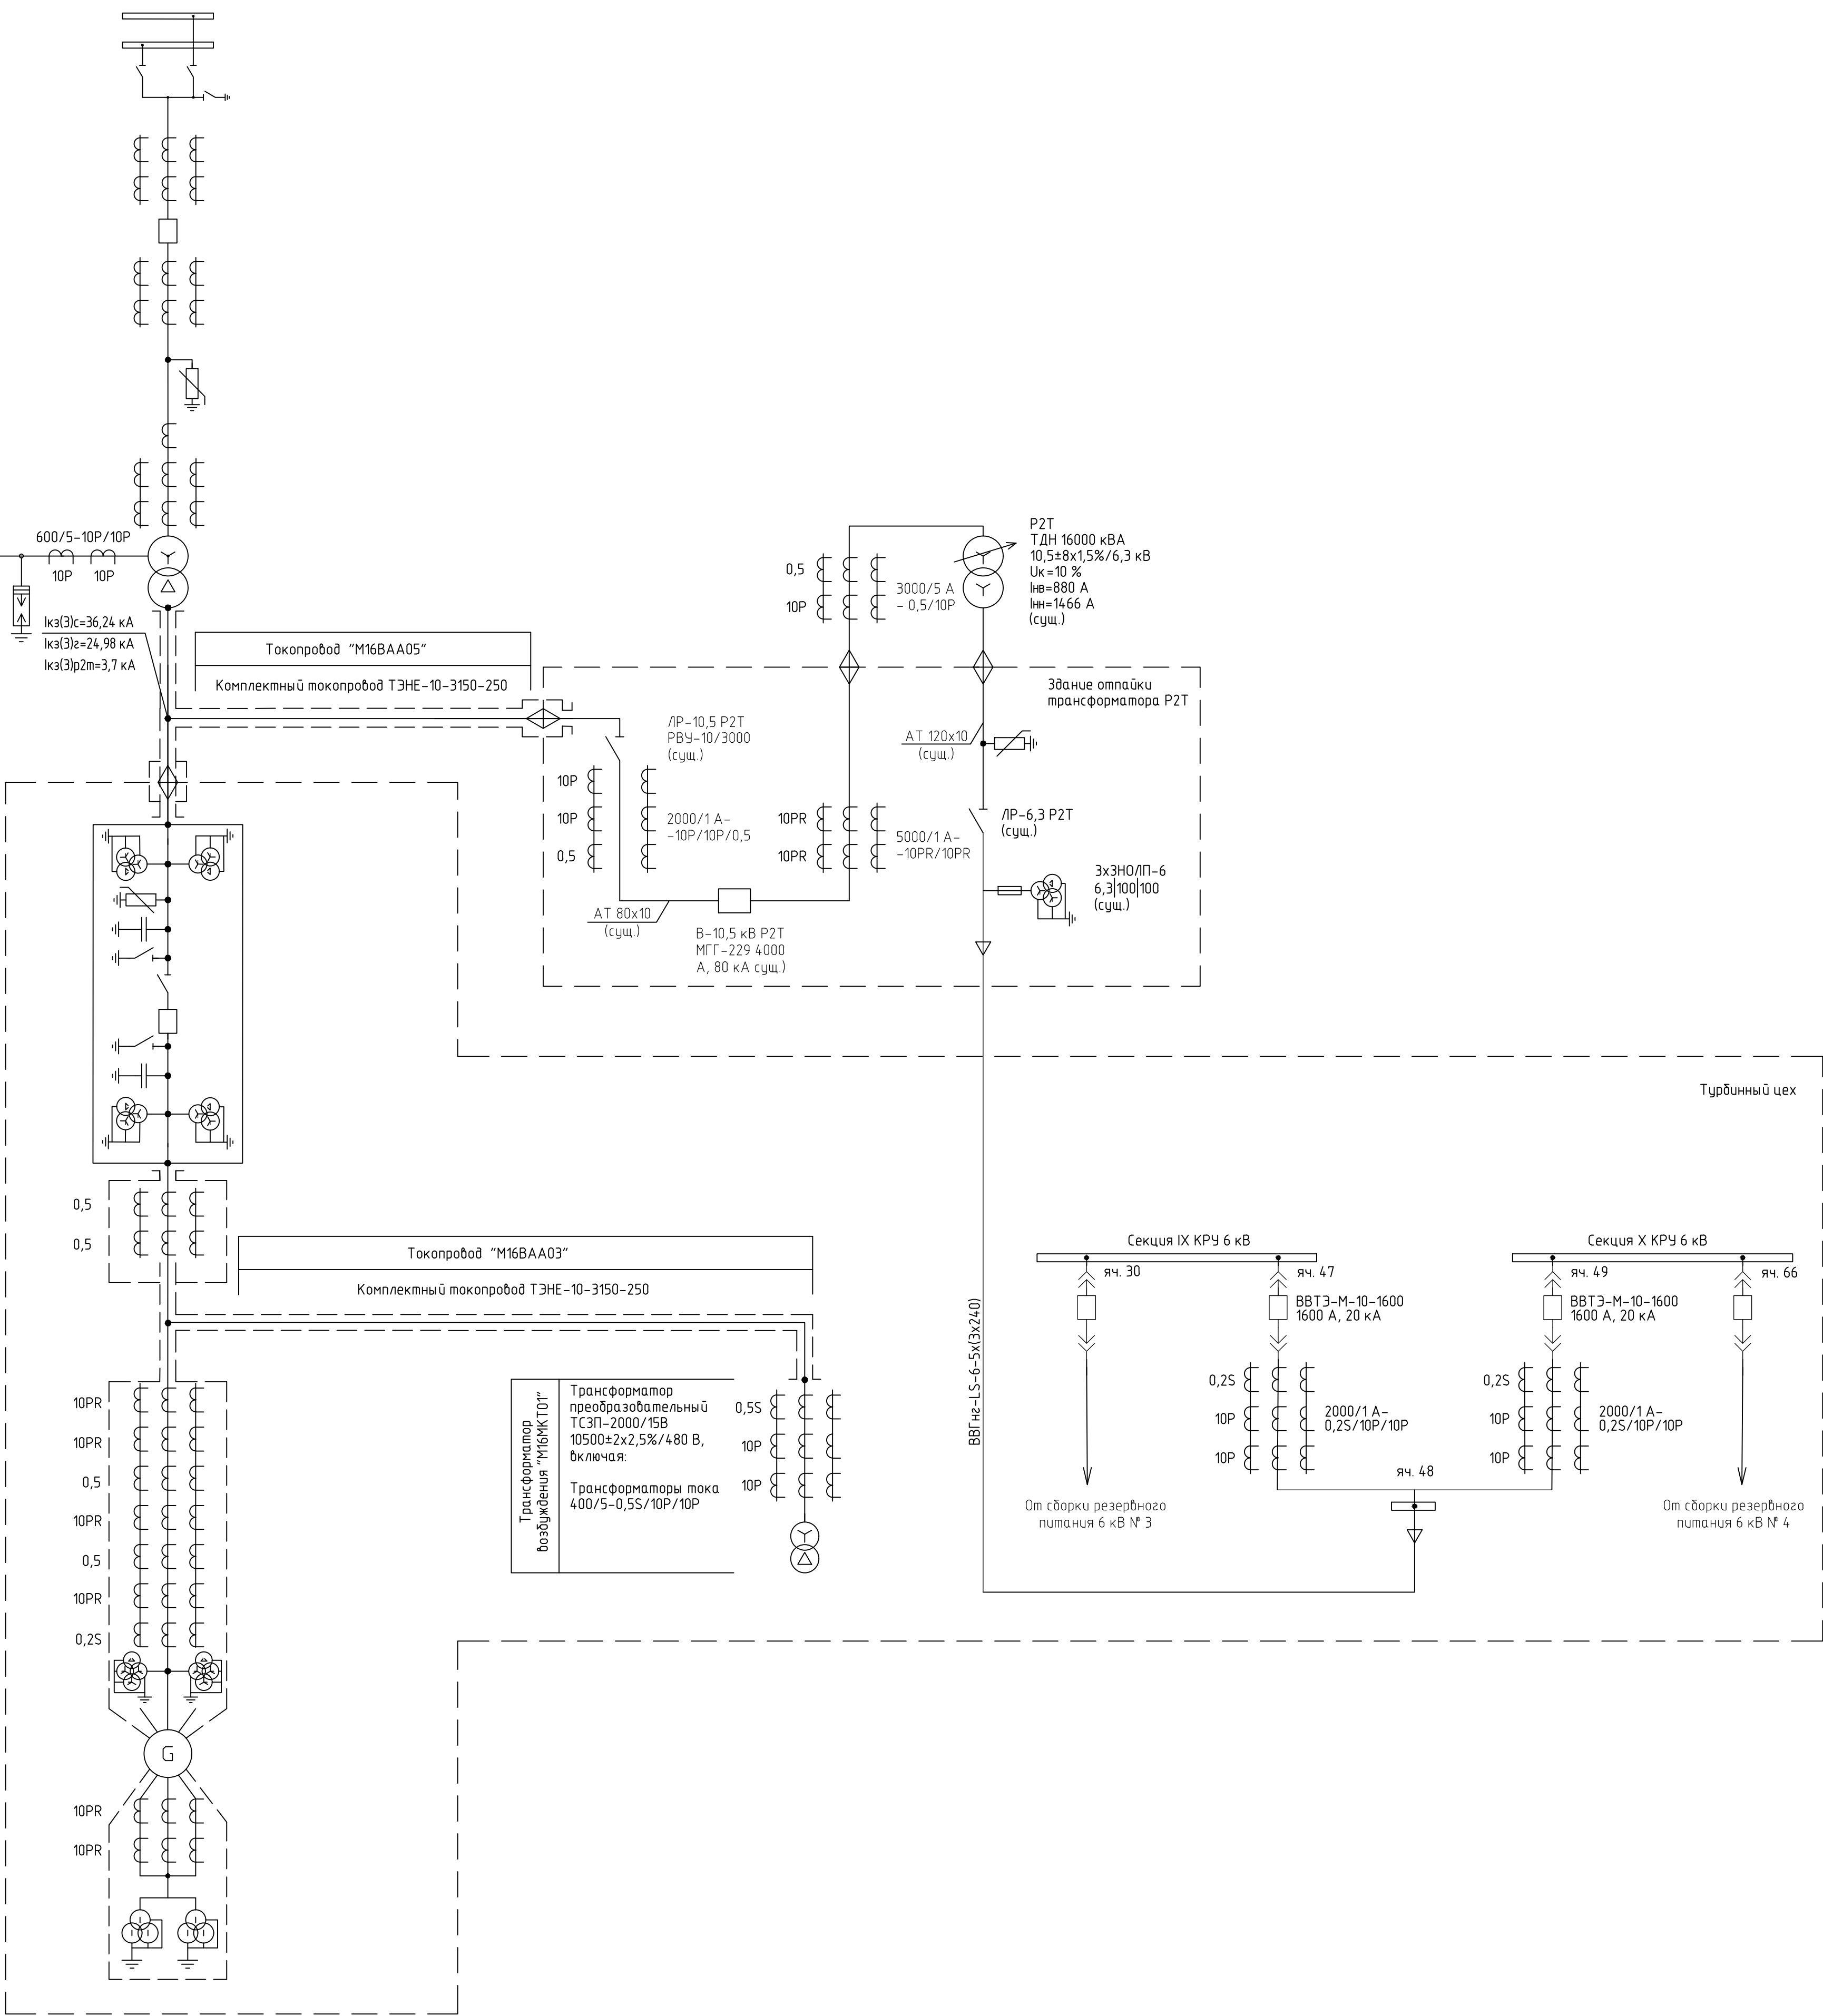

						КТ103R.12.001.ER01		
						Модернизация генерирующих объектов по группе точек поставки GKRAM64 АО "Красноярская ТЭЦ-1" Техническое перевооружение		
Изм.	Колуч.	Лист	№ док.	Подп.	Дата			
Разраб.	Кукина			<i>Кукина</i>	22.07.22	Паровая турбоустановка ст. № 16 Турбинное отделение Схемы электрических первичных соединений	Станд.	Лист
Проб.	Шалин			<i>Шалин</i>	22.07.22		Р	2
Т.инжпр.	Кирко				22.07.22			
Н.контпр.	Прокляева			<i>Прокляева</i>	22.07.22			
Утв.	Долгоруков			<i>Долгоруков</i>	22.07.22	Схема электрическая принципиальная главная	 ООО "УралТЭП"	